
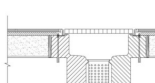

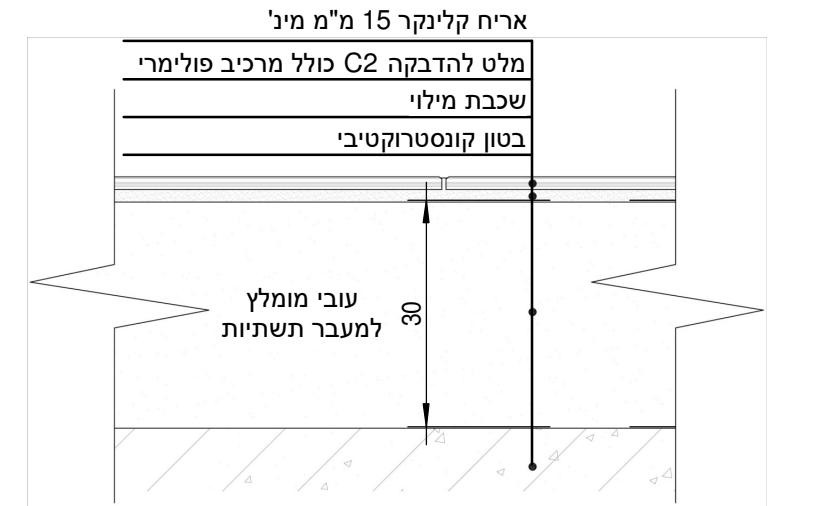
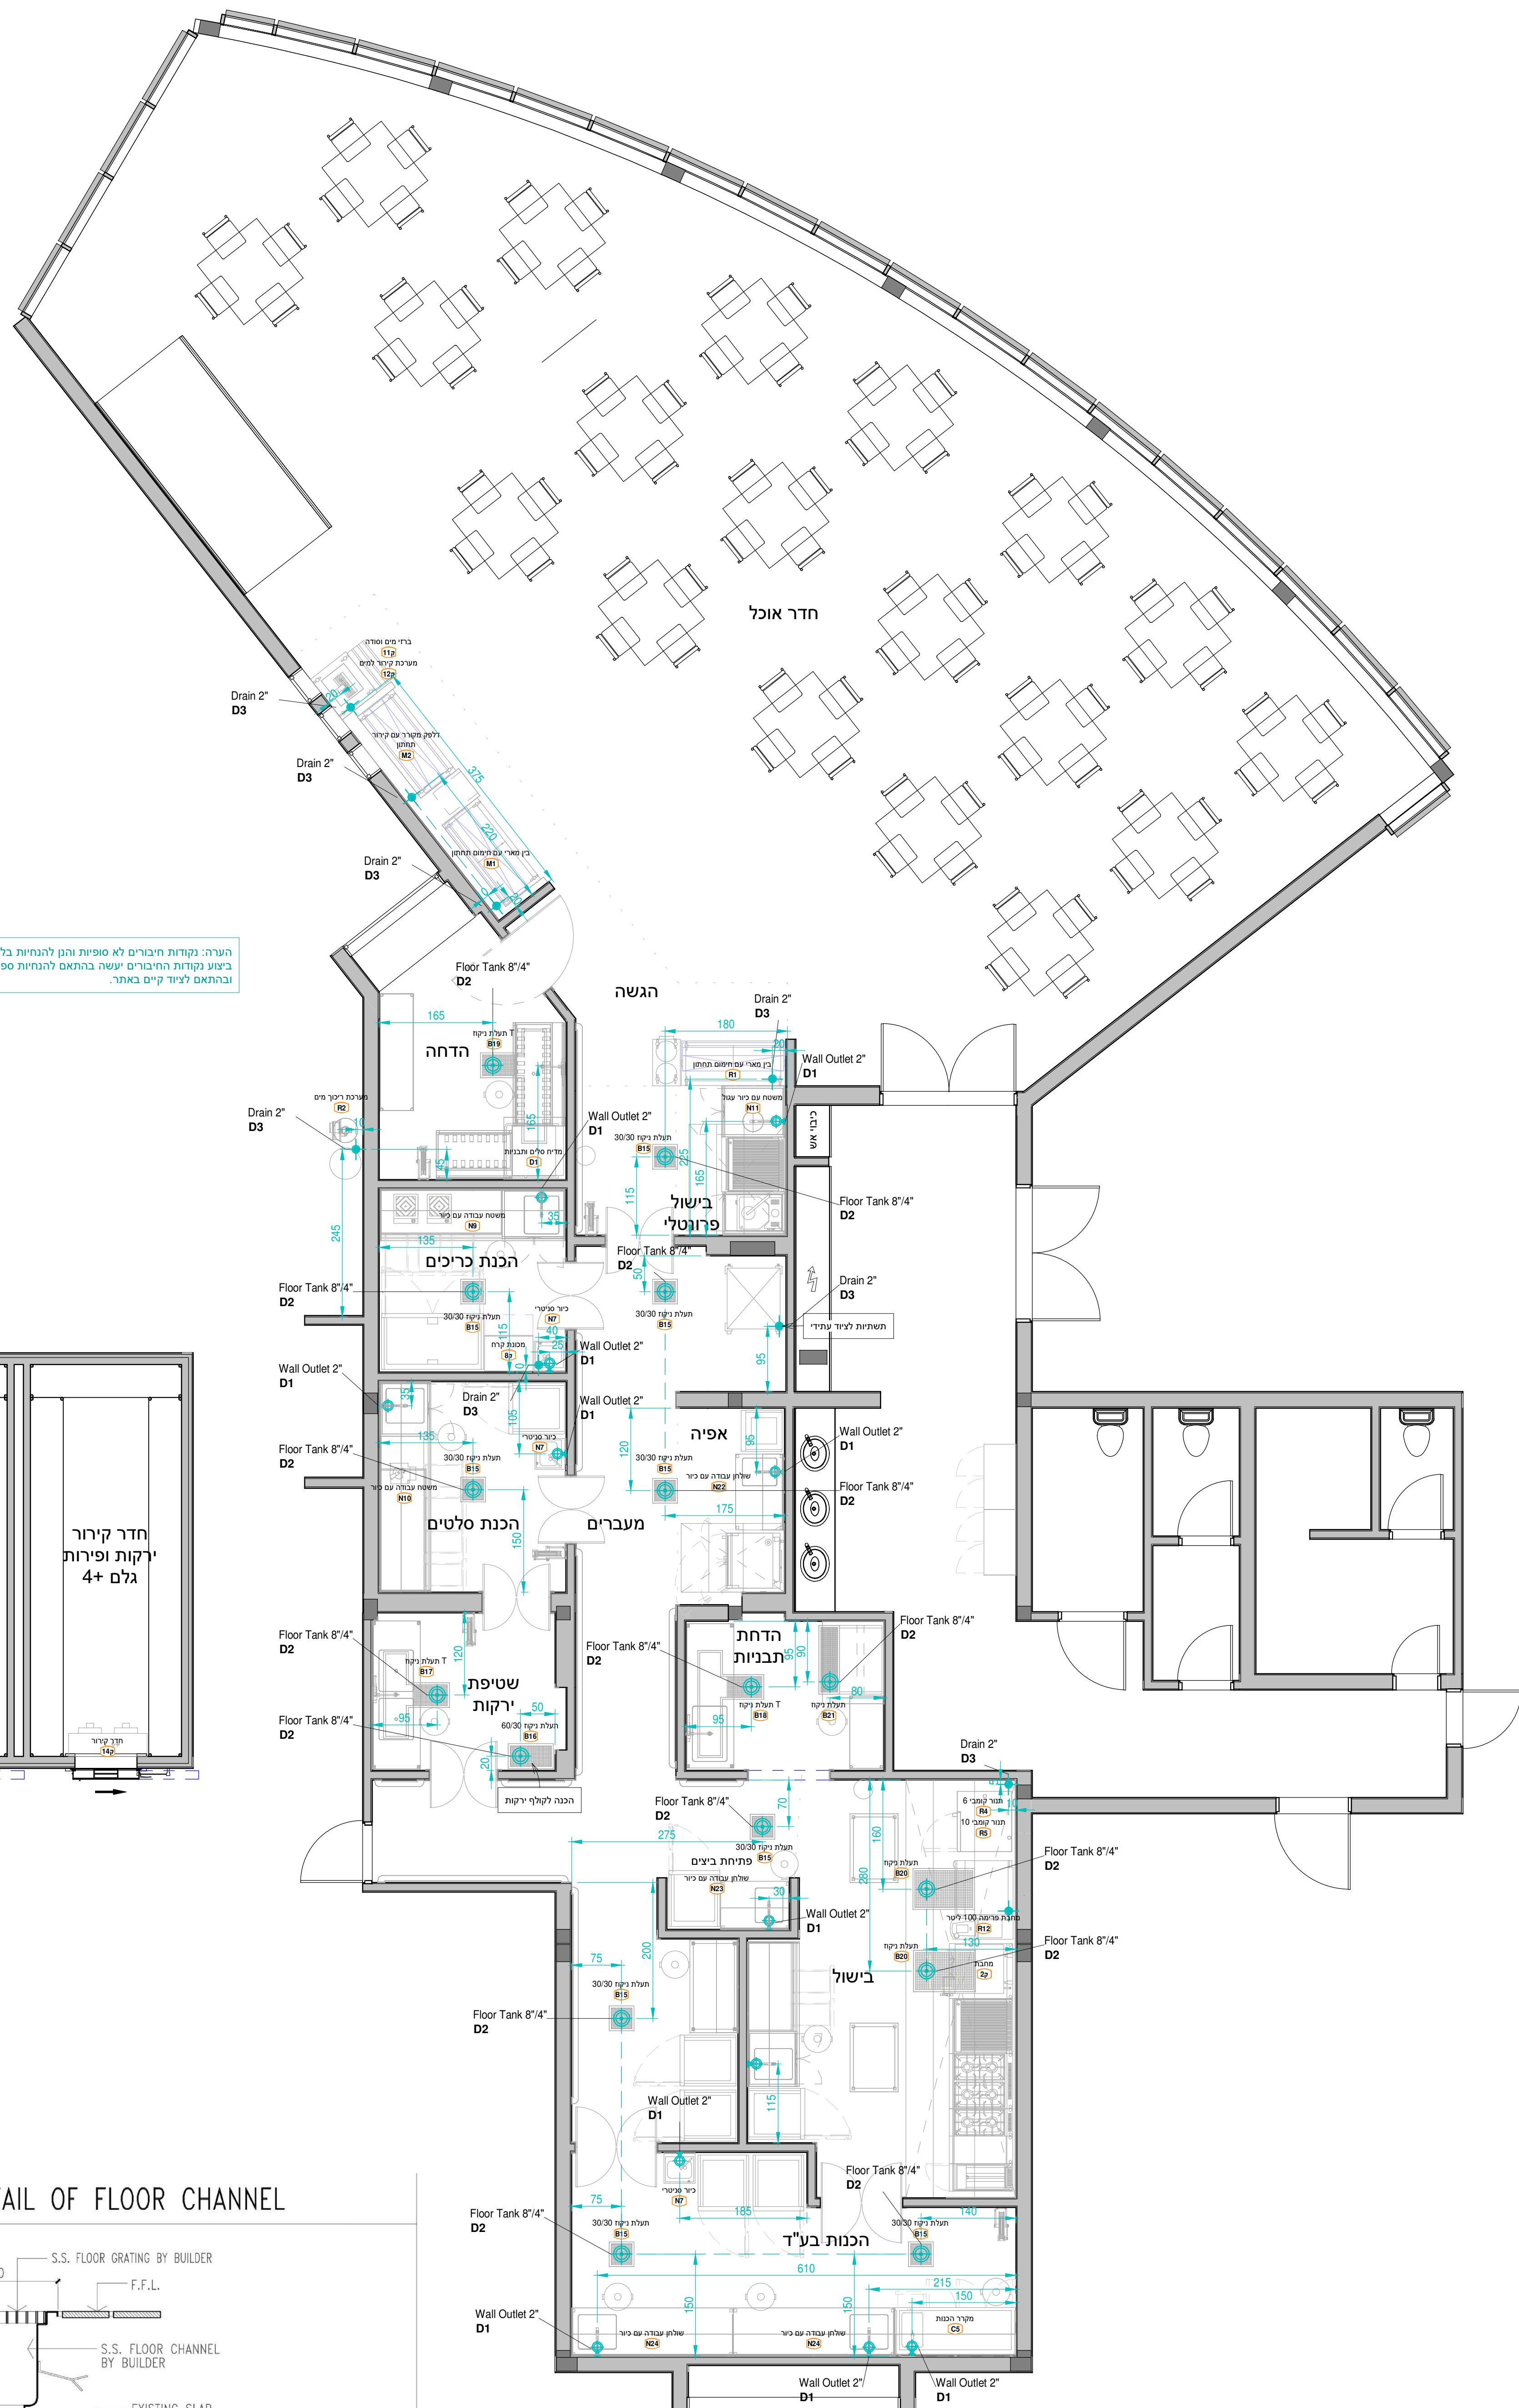
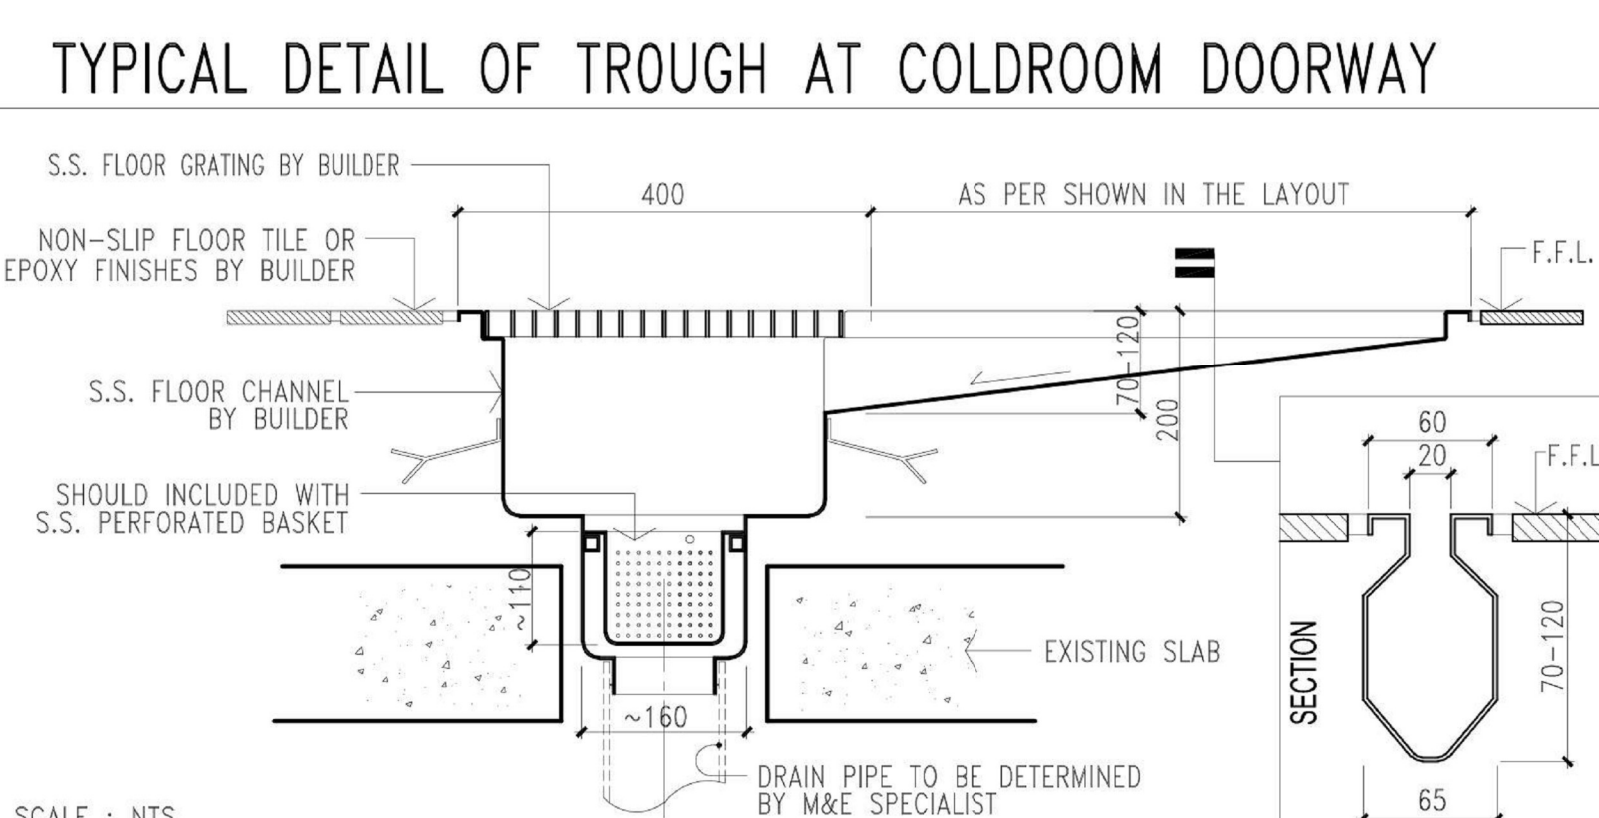
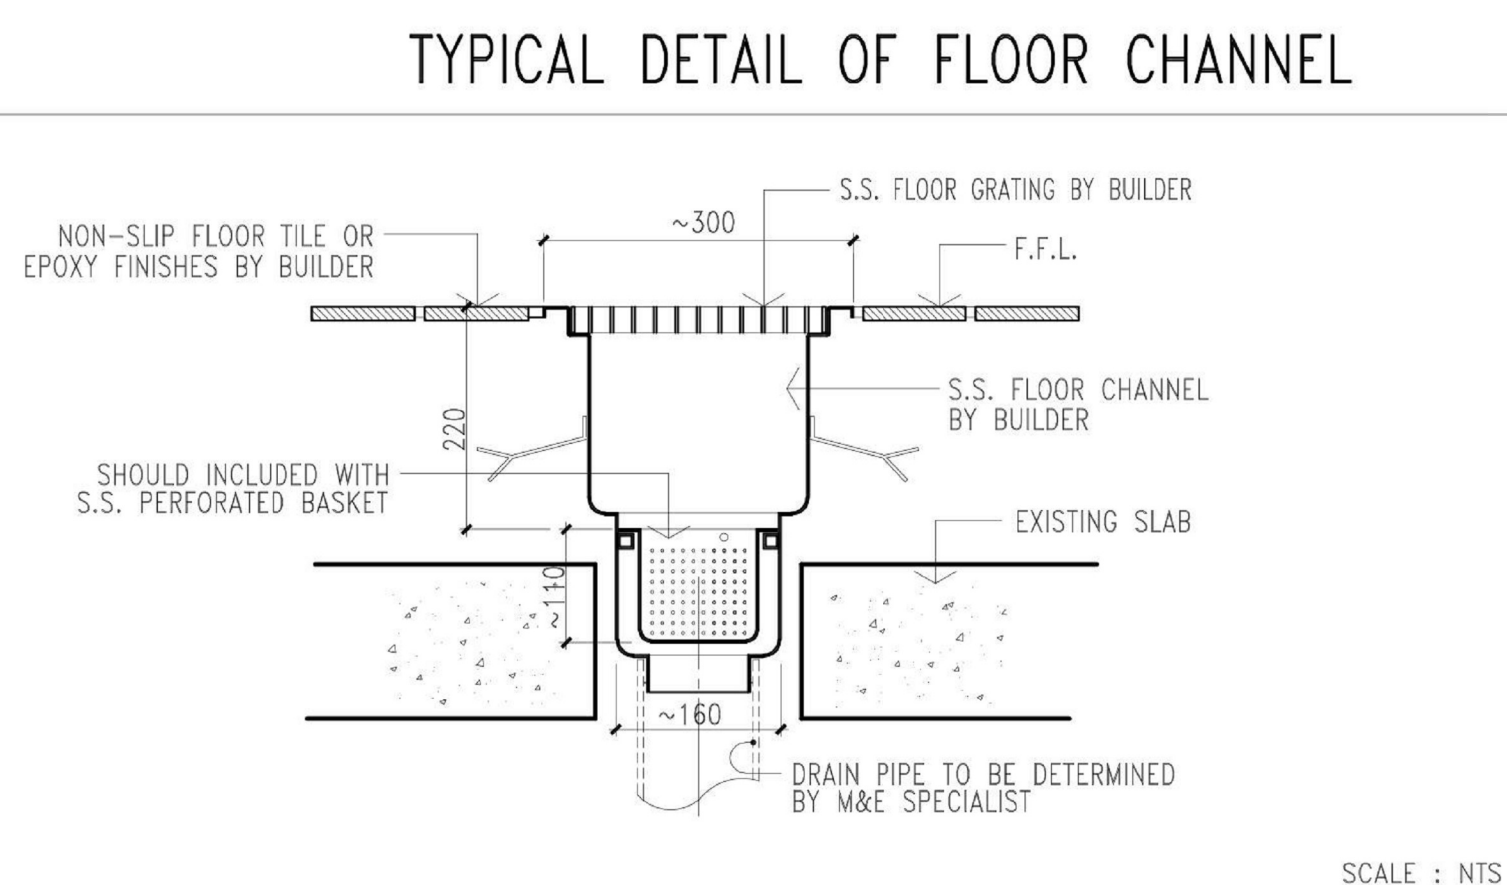
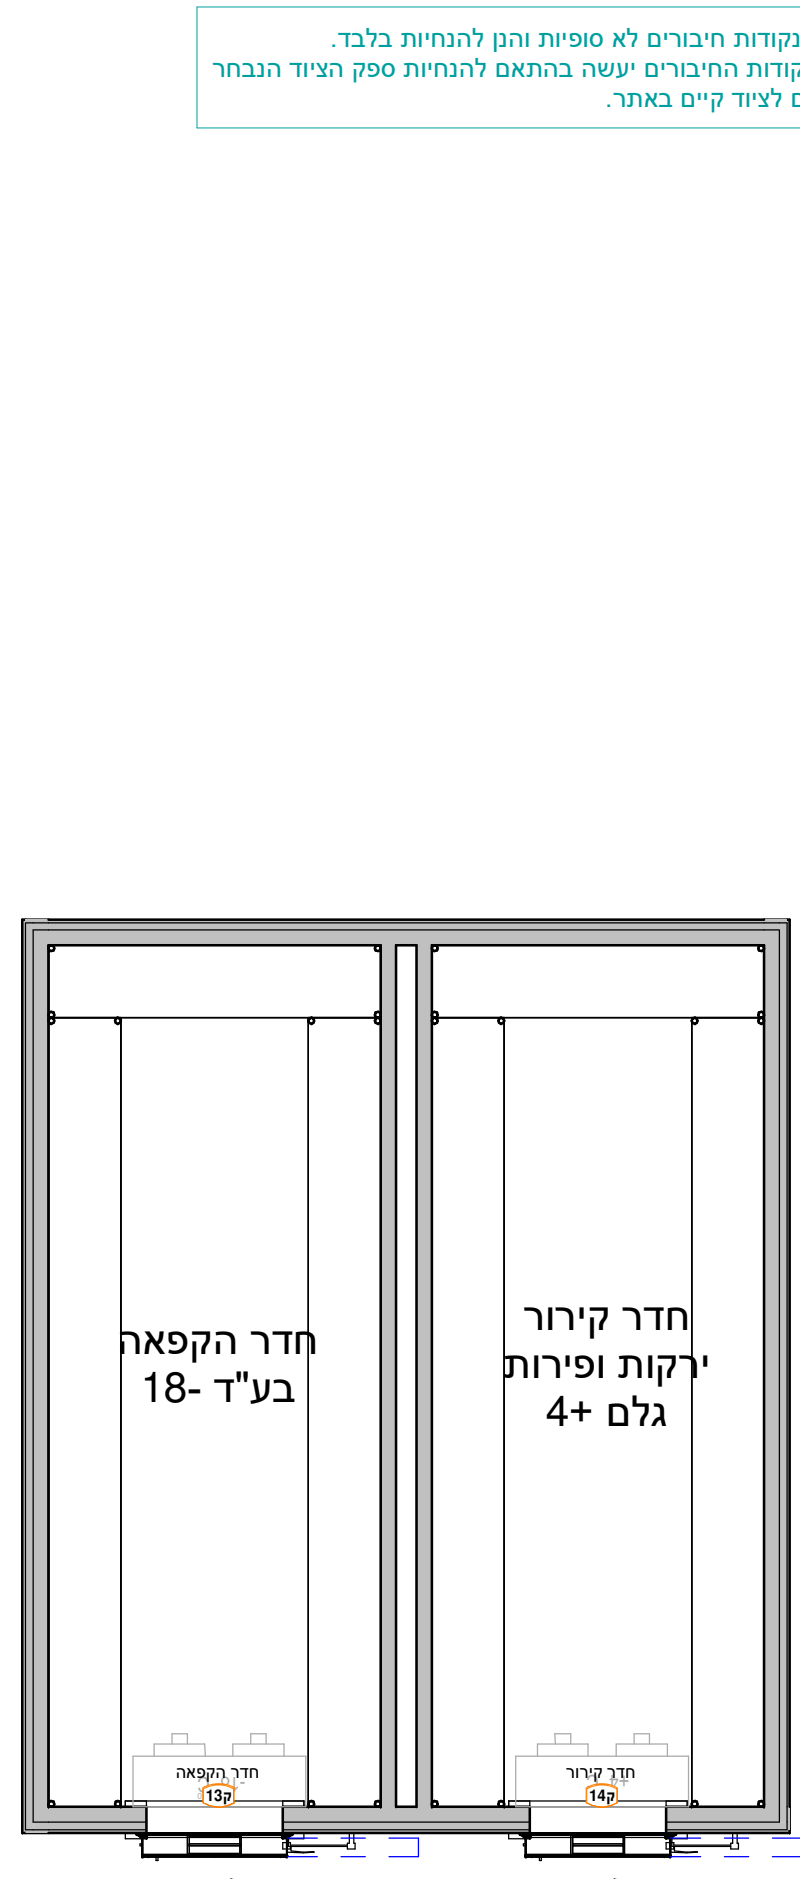
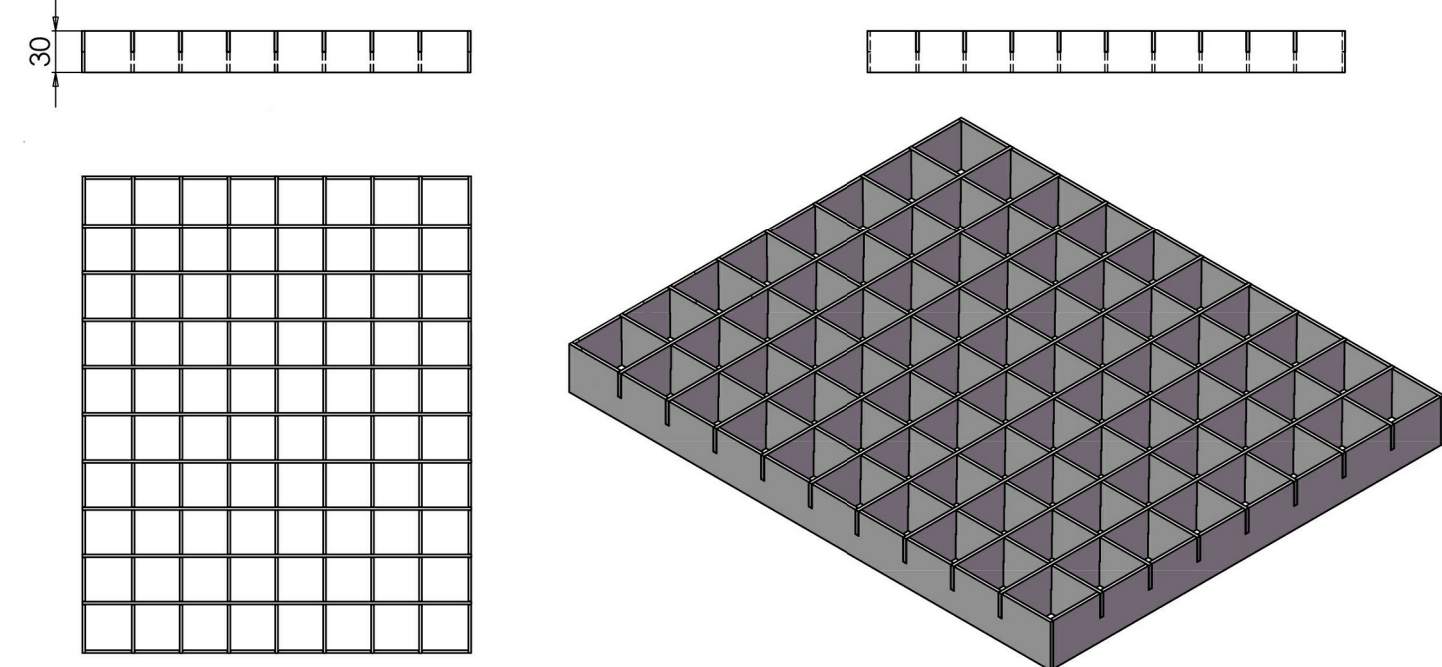
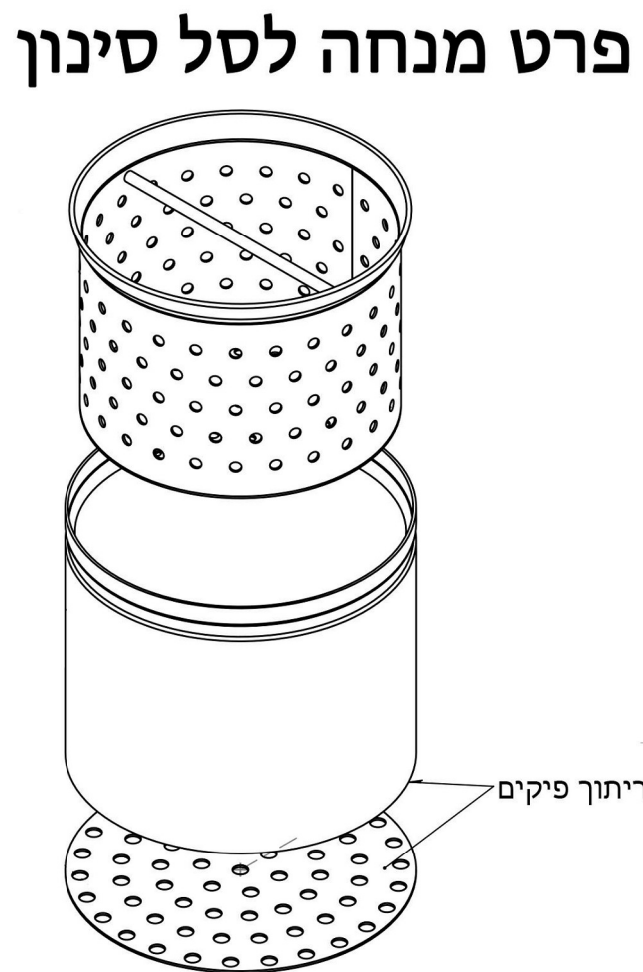
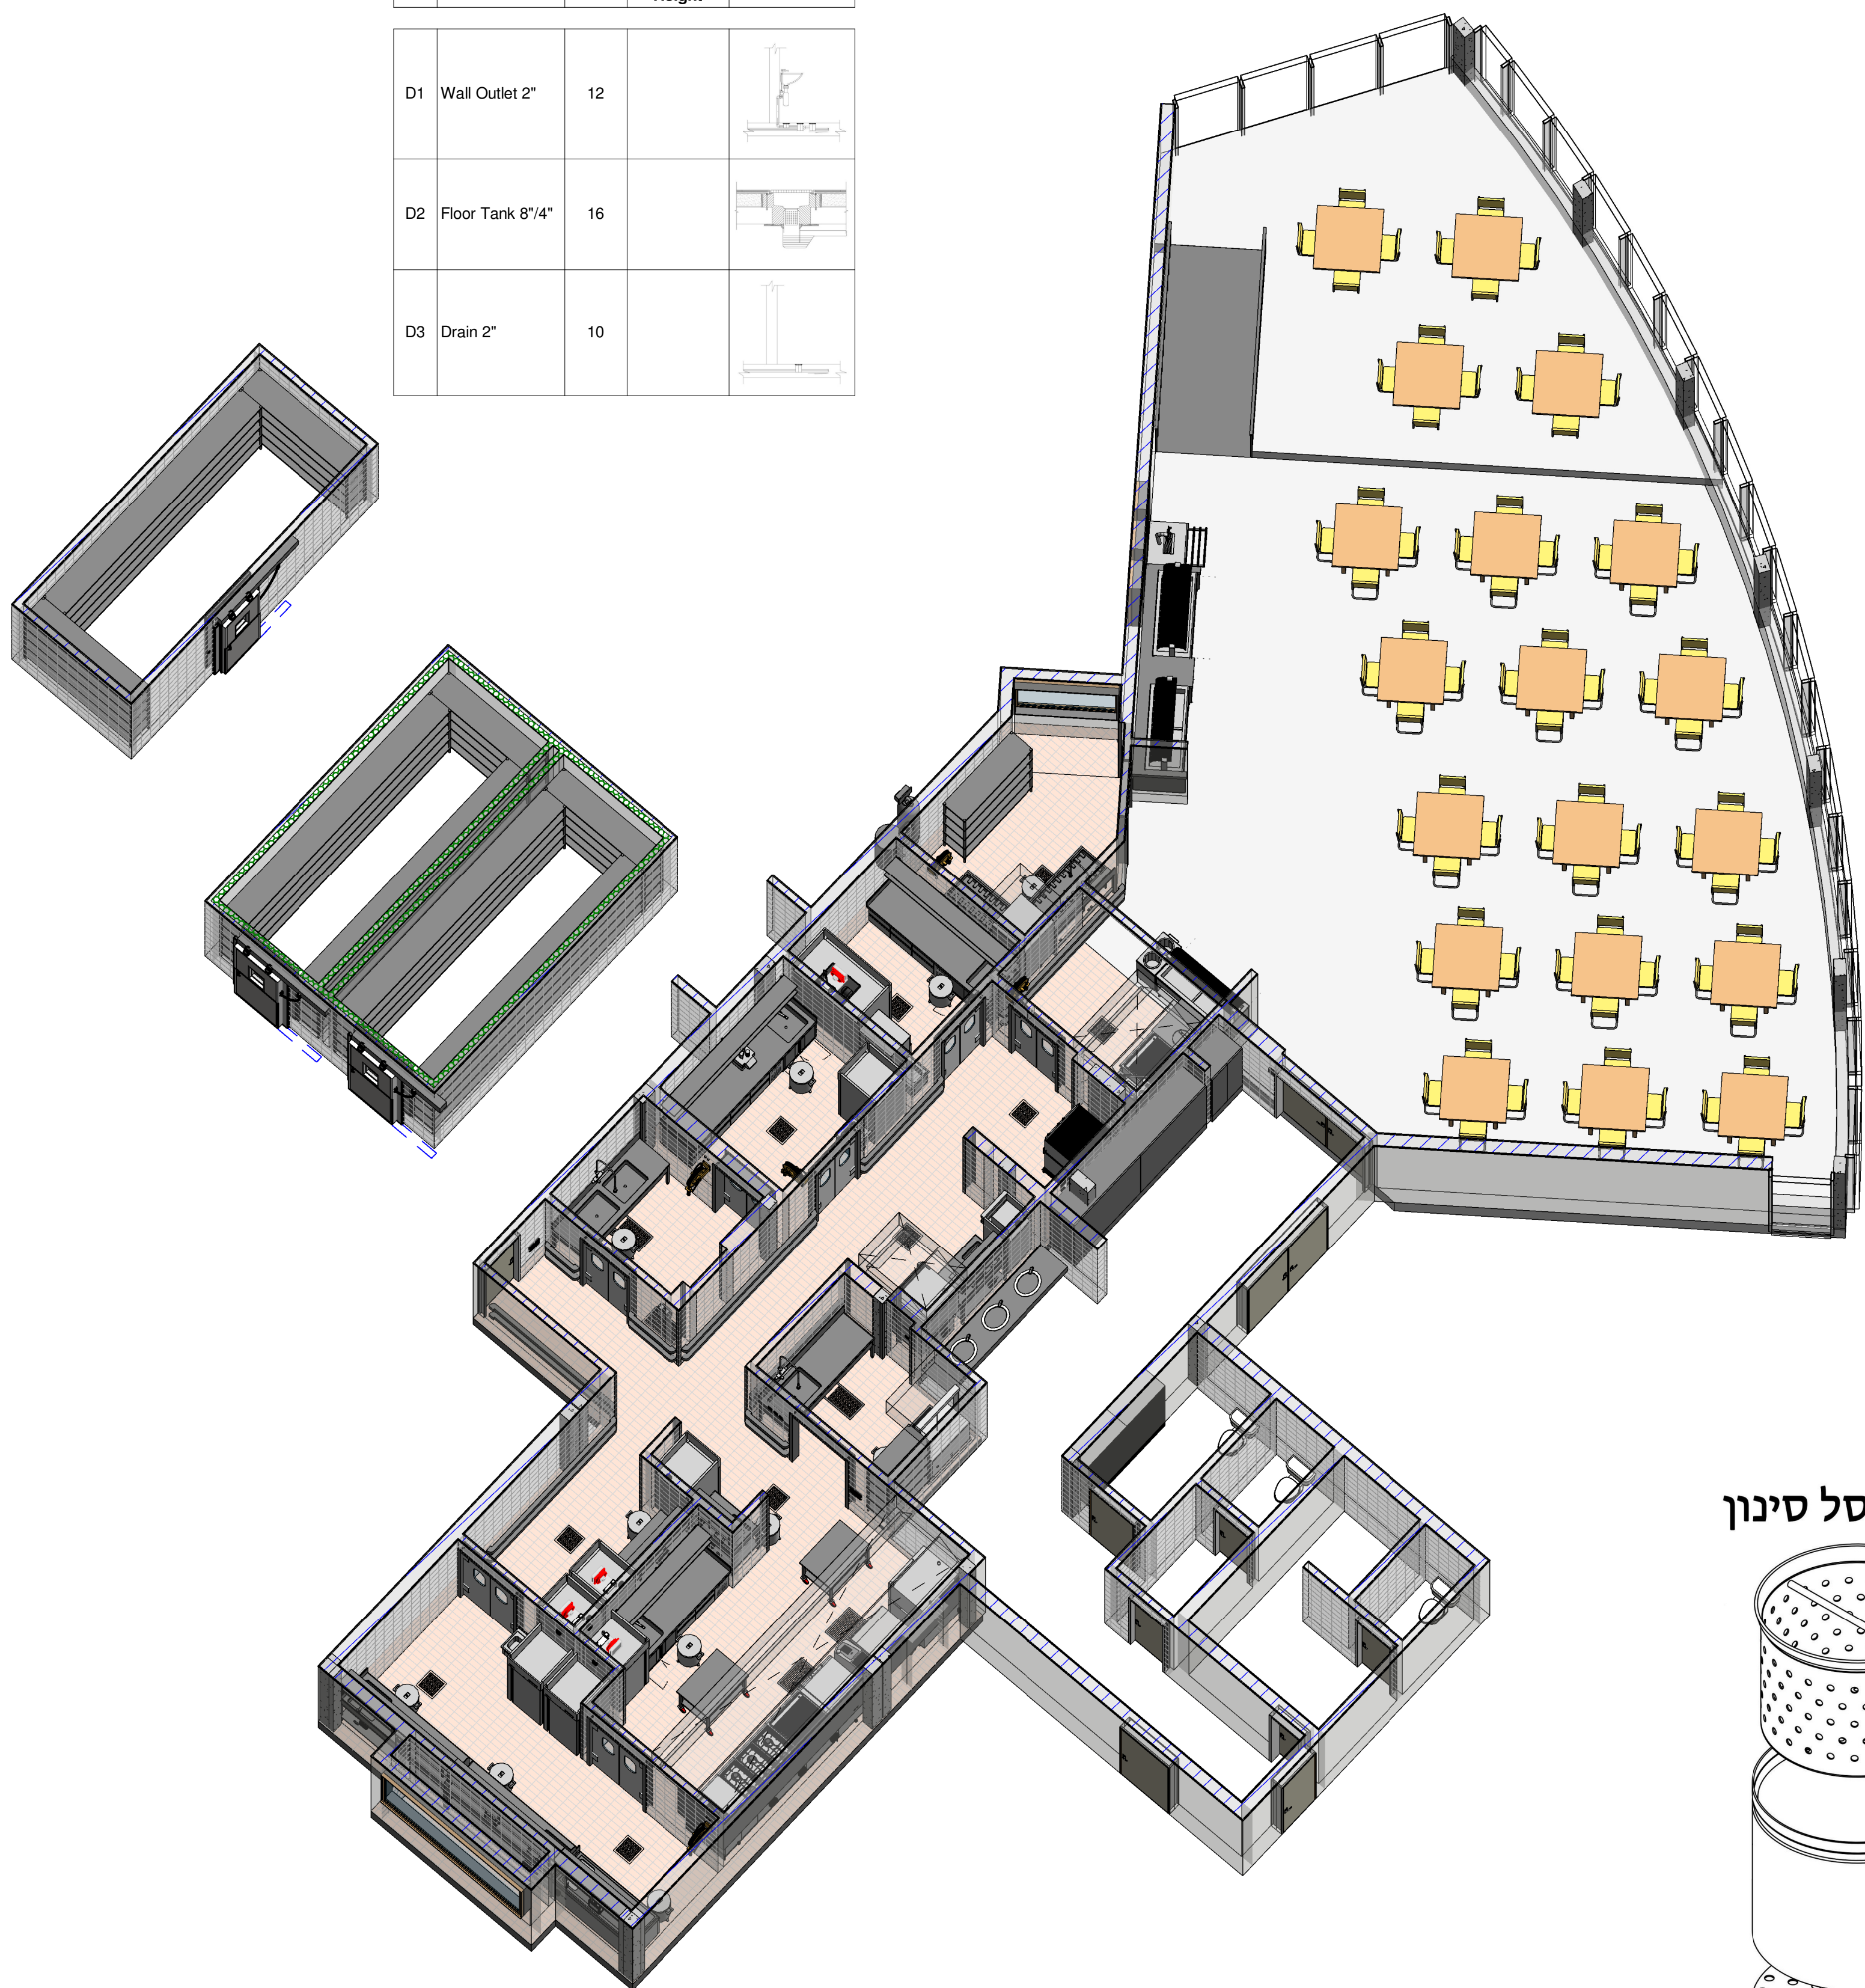
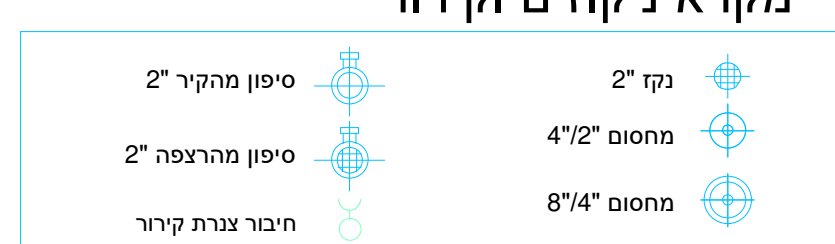


Drain Connections				
#	Type	Count	Connection Height	Scheme
D1	Wall Outlet 2"	12		
D2	Floor Tank 6" / 4"	16		
D3	Drain 2"	10		



פרט מנחה למילוי הרצפה בריצוף מטבח
קנ"מ 1:10

[illegible]

על המתכנן/ המבצע לתכנן את המערכת עפ"י תקנים.
אחריות לבדיקת המידות והתאמתן באתר חלה על המבצע.
עליו לבקר את כל המידות ולהודיע למתכנן על כל טעות או אי-
התאמה בטרם ימשיך בעבודה.
אין למדוד מהתכנית

התכנית נתונה לשינויים בהתאם לדרישות משרד הבריאות.
התכנית אינה מאושרת לביצוע ללא אישור מקדמי של משרד
הבריאות, יישום התכנית ללא אישור משרד הבריאות באחריותו
של המזמין בלבד.

[illegible]