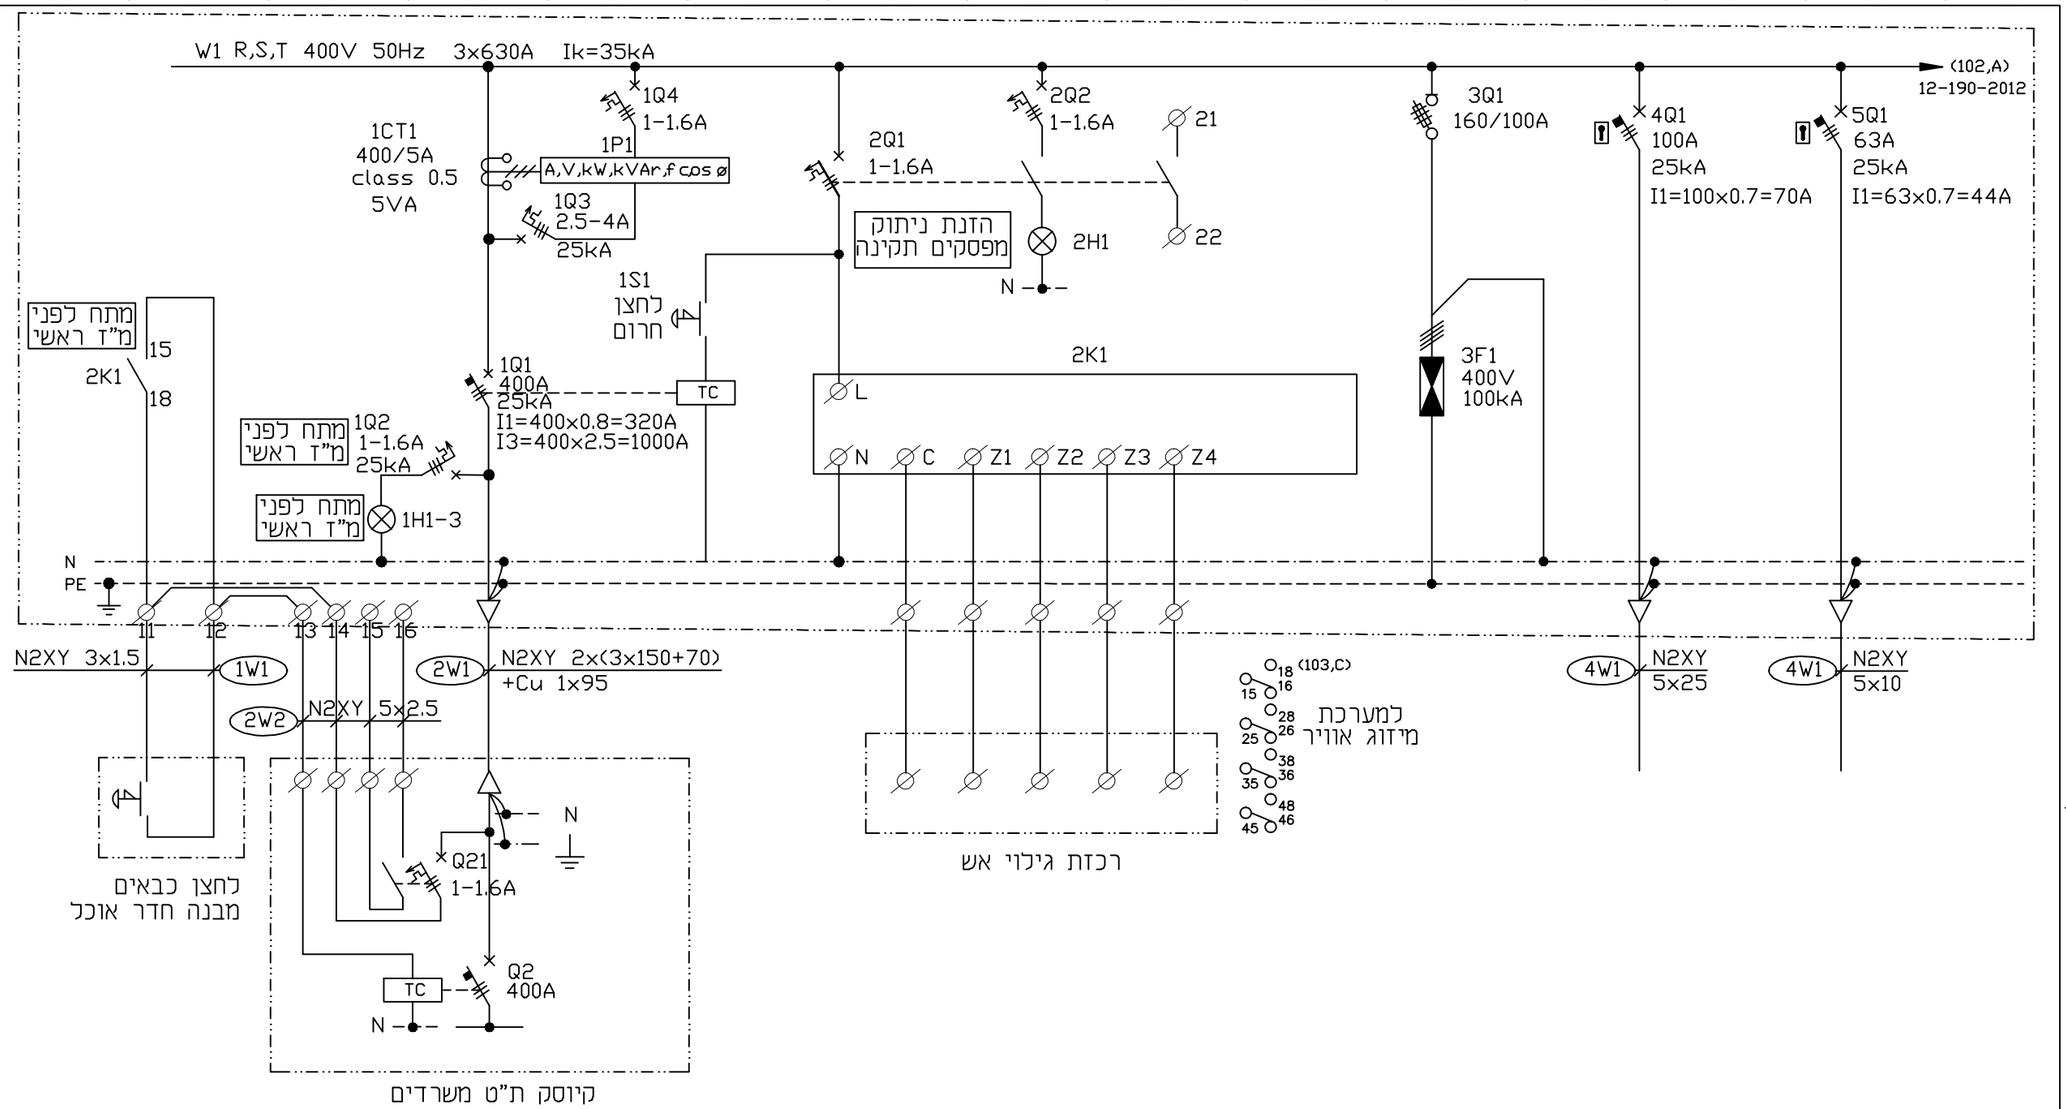

מעגל	1	2	3	4	5
יעוד	הזנת הלוח	הפסקת המפסקים מרכזת גילוי אש	כליא ברק	יחידת מיזוג אוויר	לוח מלתחות
שם הציוד					
נתונים טכניים	400A 400/230V 3PH 50Hz			45kW	

REVISIONS							
No.	DATE	DESCRIPTION	BY	CHK.	APP.		
P3							
P2							
P1							
P0	15.1.21	למכרז	מ.ב.	מ.ב.	ו.מ.		

מ.ב.י. הנדסה בע"מ
קהילת ד"טומיר 3 תל אביב
טל': 03-6493590 פקס: 03-6493790
mundi@netvision.net.il :ד"א

DWG. No.	
12-190-2011	
Date	Page
2.2021	1

פרויקט	
מכלל אשקלון – מטבח וחדר אוכל	
נושא	
לוח חשמל – קו יחיד	

Des.	Dwn.	Chkd	Appr.
מ.ב.	ר.ב.	מ.ב.	ו.מ.

חברת קו צינור אירופה אסיה