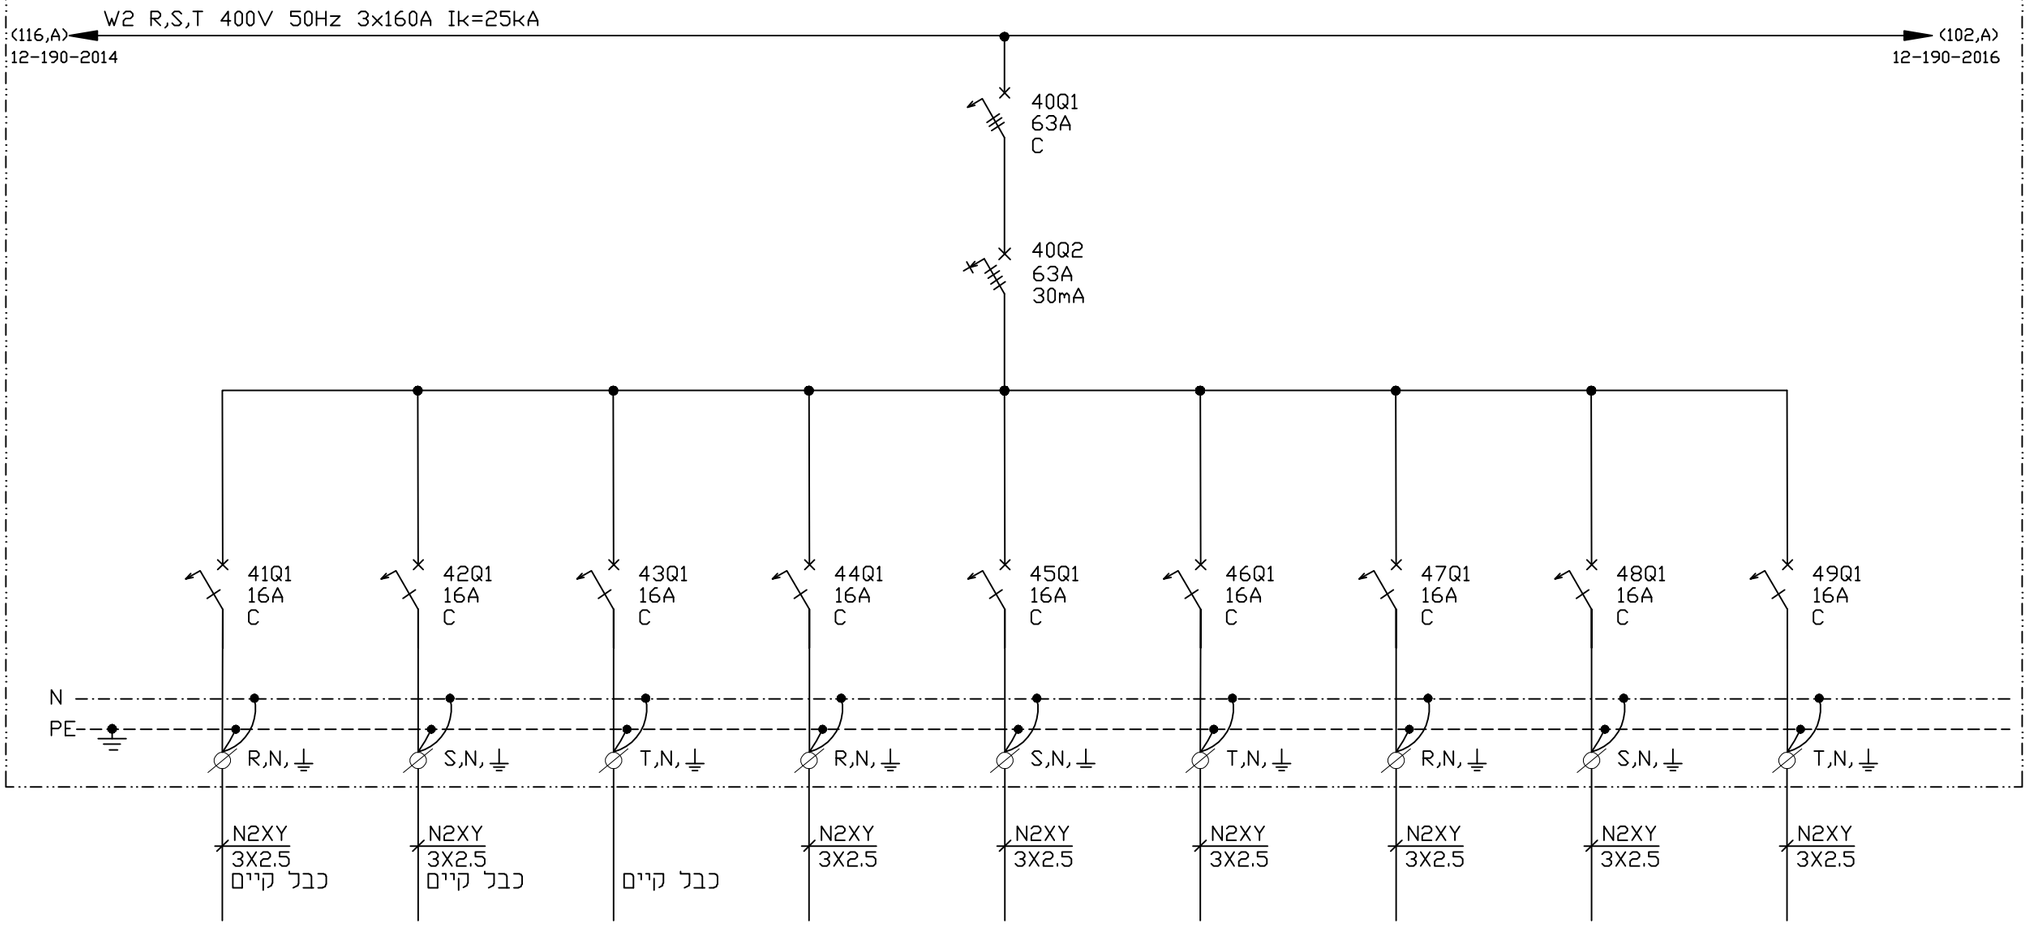

מעגל	41	42	43	44	45	46	47	48	49
יעוד	בתי תקע	קונטינר של קבלן חדר אוכל		מערכת ריכוך מים	מתקן שוואר מה	קופסת בתי תקע חשמל ותקשורת	בתי תקע	בתי תקע	בתי תקע
שם הציוד				R2	R3				
נתונים טכניים	230V 1PH	230V 1PH	230V 1PH	230V 1PH	230V 1PH	230V 1PH	230V 1PH	230V 1PH	230V 1PH

REVISIONS No.	DATE	DESCRIPTION	BY	CHK.	APP.
P3					
P2					
P1					
P0	15.1.21	למכרז	מ.ב.	מ.ב.	ו.מ.

מ.ב.י. הנדסה בע"מ
קהילת ז'יטומיר 3 תל אביב
טל': 03-6493590 פקס: 03-6493790
ד"א: mundi@netvision.net.il

DWG. No. 12-190-2015
Date 1.2021
Page 5

פרויקט: מכלל אשקלון – מטבח וחדר אוכל
נושא: לוח חשמל – קו יחיד

Des.	Dwn.	Chkd	Appr.
מ.ב.	ר.ב.	מ.ב.	ו.מ.

חברת קו צינור אירופה אסיה