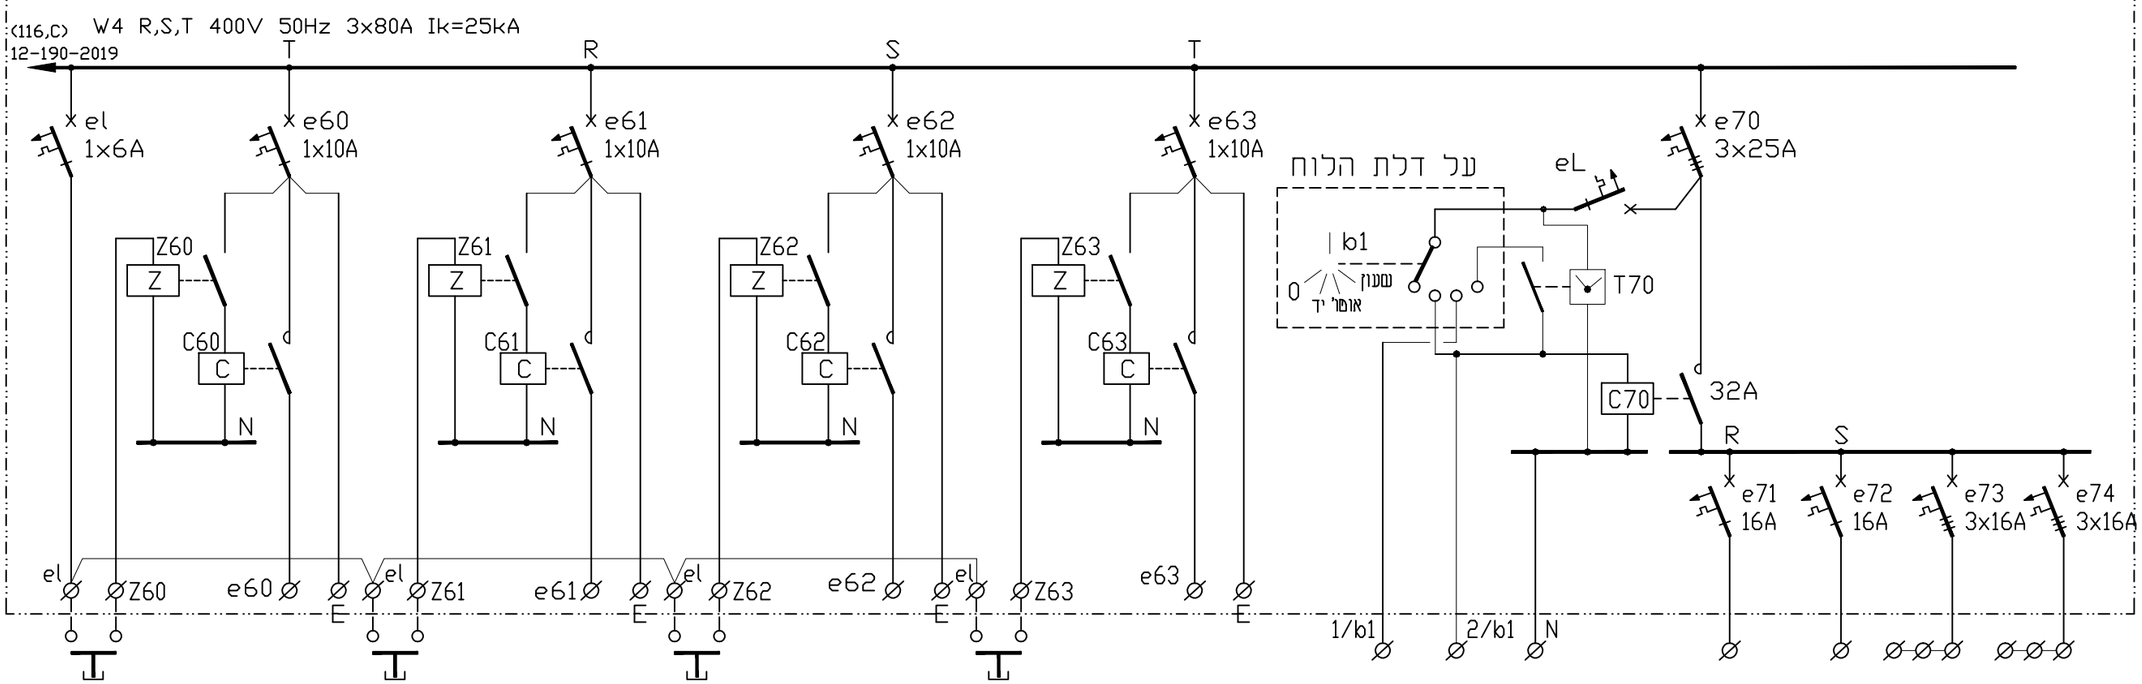

מס' מעגל	60	61	62	63	70	71	72	73	74
תאור	תאורת כניסה	תאורה חדר אוכל	תאורה חדר אוכל	שמור		תאורת חוץ	שמור	שמור	שמור
כבל	5x1.5 N2XY	5x1.5 N2XY	5x1.5 N2XY		4x1.5 N2XY	5x2.5 N2XY			
הערות									

REVISIONS							
No.	DATE	DESCRIPTION	BY	CHK.	APP.		
P3							
P2							
P1							
P0	15.1.21	למכרז	מ.ב.	מ.ב.	ו.מ.		

מ.ב.י. הנדסה בע"מ
קהילת ז'יטומיר 3 תל אביב
טל': 03-6493590 פקס: 03-6493790
ד"א: mundi@netvision.net.il

DWG. No. 12-190-2020

Date 1.2021

Page 10

פרויקט: מכלל אשקלון – מטבח וחדר אוכל

נושא: לוח חשמל – קו יחיד

Des.	Dwn.	Chkd	Appr.
ו.מ.	מ.ב.	ר.ב.	מ.ב.

חברת קו צינור אירופה אסיה

קצאא קו צינור אירופה אסיה