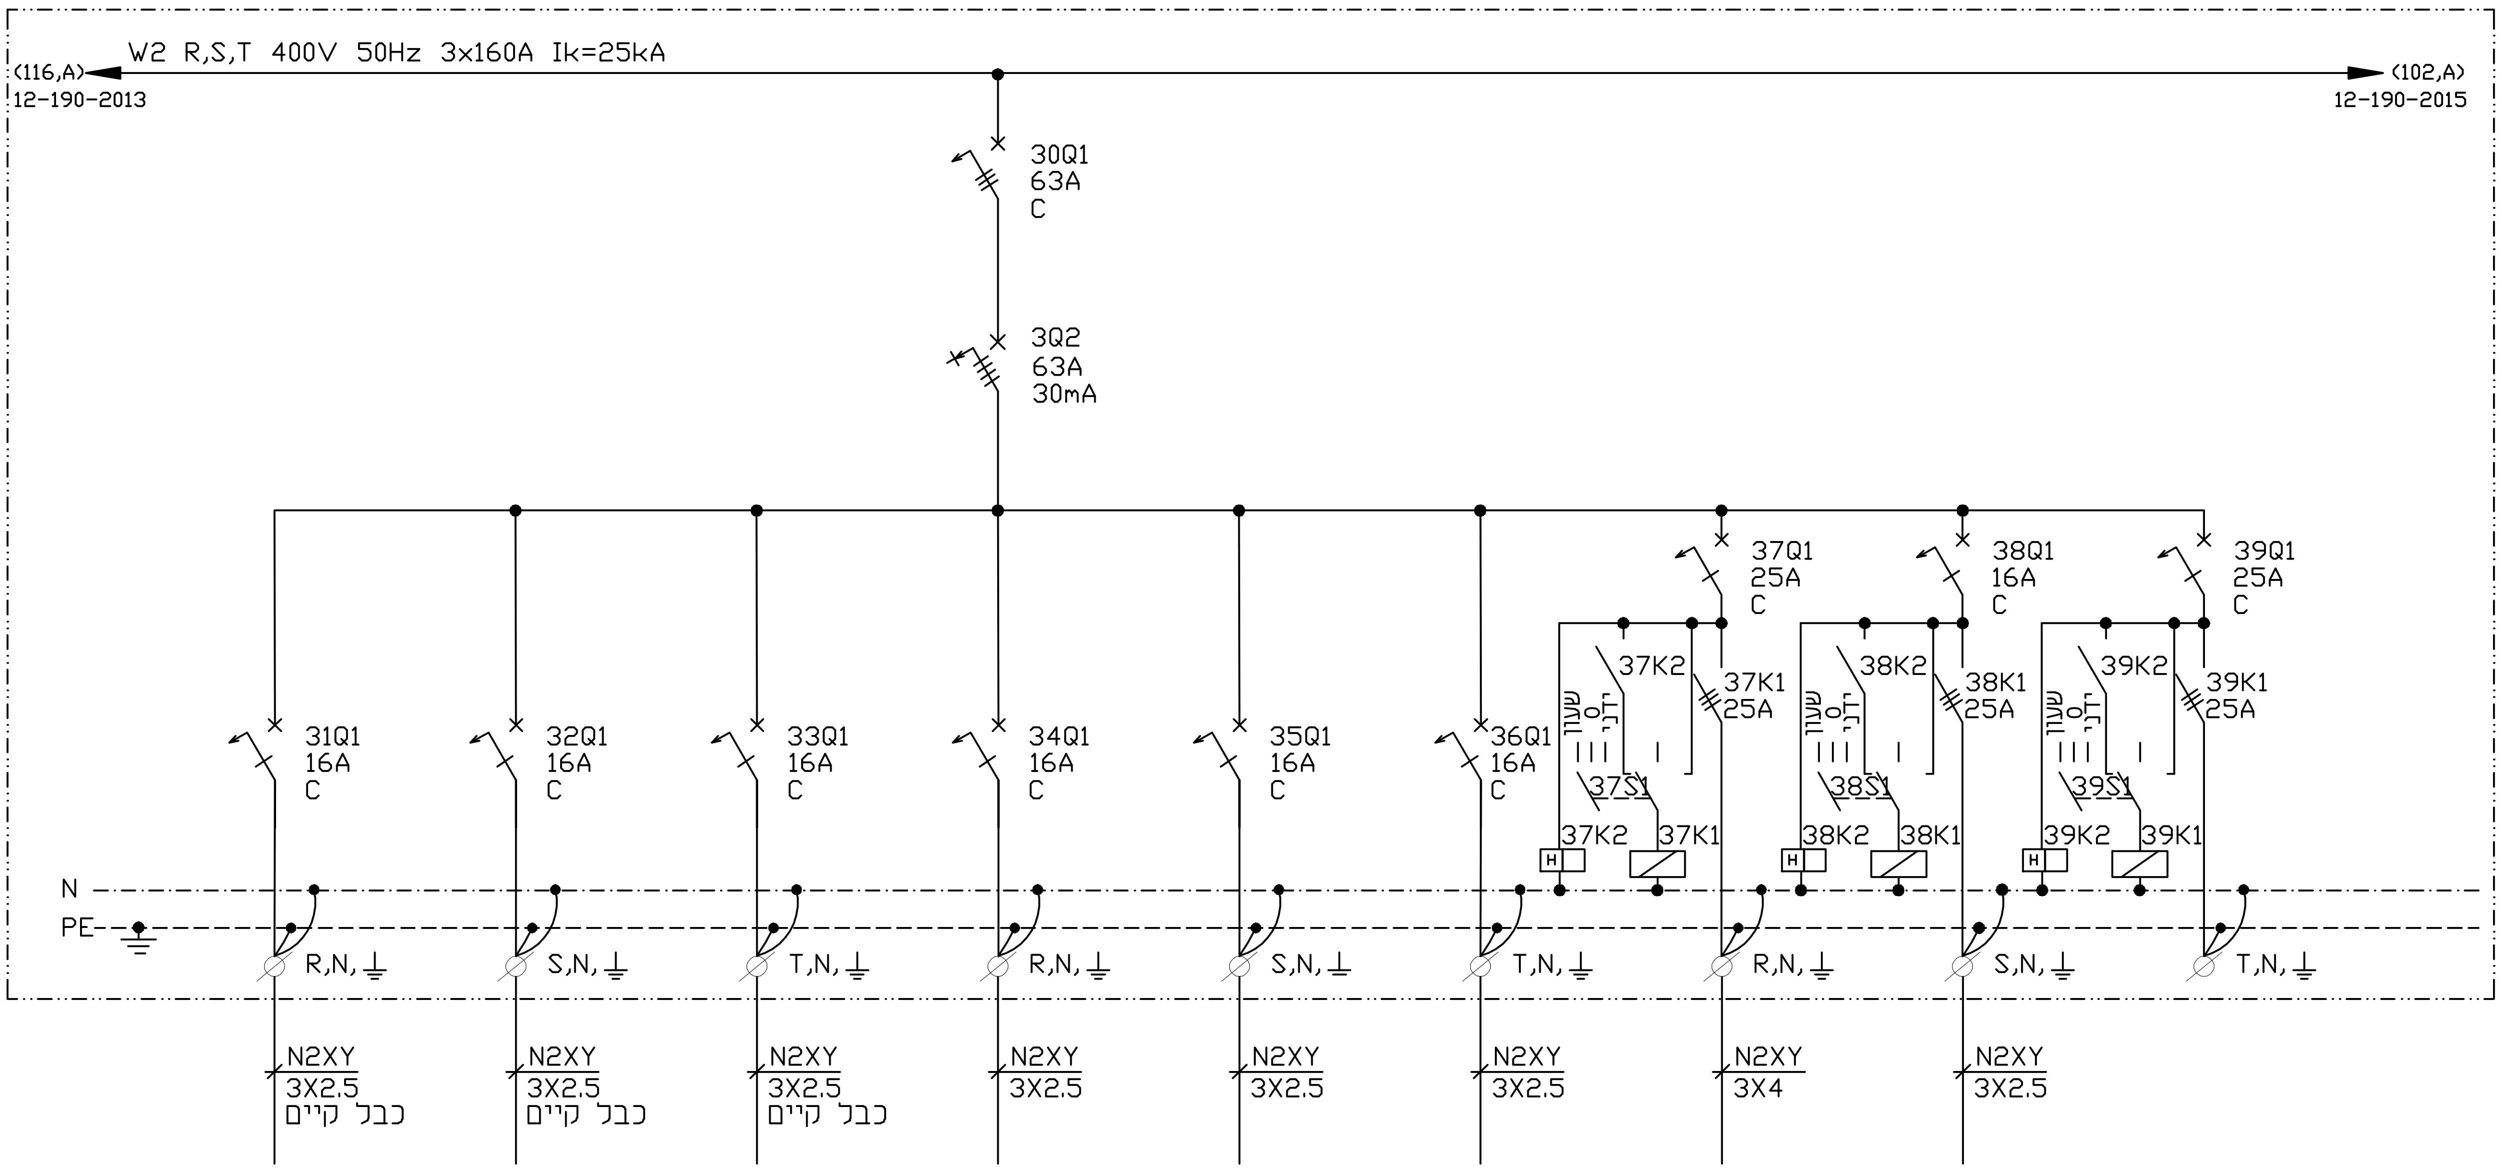
W2 R,S,T 400V 50Hz 3x160A Ik=25kA
(116,A)
12-190-2013
(102,A)
12-190-2015
30Q1
63A
C
3Q2
63A
30mA
31Q1 16A C
32Q1 16A C
33Q1 16A C
34Q1 16A C
35Q1 16A C
36Q1 16A C
37Q1 25A C
38Q1 16A C
39Q1 25A C
37K2
37K1 25A
38K2
38K1 25A
39K2
39K1 25A
שעון
0
ידני
37S1
38S1
39S1
37K2
37K1
38K2
38K1
39K2
39K1
H
N
PE
R,N,⏚
S,N,⏚
T,N,⏚
R,N,⏚
S,N,⏚
T,N,⏚
R,N,⏚
S,N,⏚
T,N,⏚
N2XY 3X2.5 כבל קיים
N2XY 3X2.5 כבל קיים
N2XY 3X2.5 כבל קיים
N2XY 3X2.5
N2XY 3X2.5
N2XY 3X2.5
N2XY 3X4
N2XY 3X2.5

מעגל	31	32	33	34	35	36	37	38	39
יעוד	בית תקע קולטנים	בתי תקע חדר אוכל	בתי תקע חדר אוכל	בין מריה עם חימום תחתון	דלפק מקורר עם קירור תחתון	בין מריה עם חימום תחתון	ארון חימום	תא התפתחת	שמור
שם הציוד				M1	M2	R1	ק9	ק10	
נתונים טכניים	230V 1PH	230V 1PH	230V 1PH	230V 1PH	230V 1PH	230V 1PH	230V 1PH	230V 1PH	230V 1PH

REVISIONS

No.	DATE	DESCRIPTION	BY	CHK.	APP.
P3					
P2					
P1					
P0	15.1.21	למכרז	מ.ב.	מ.ב.	ו.מ.

מ.ב.י. הנדסה בע"מ
קהילת ז'יטומיר 3 תל אביב
טל': 03-6493590 פקס: 03-6493790
ד"א: mundi@netvision.net.il

DWG. No. 12-190-2014

Date 1.2021

Page 4

פרויקט
מכלל אשקלון – מטבח וחדר אוכל

נושא
לוח חשמל – קו יחיד

Des.	Dwn.	Chkd	Appr.
מ.ב.	ר.ב.	מ.ב.	ו.מ.

קצא"א
קו צינור אירופה אסיה

חברת קו צינור
אירופה אסיה