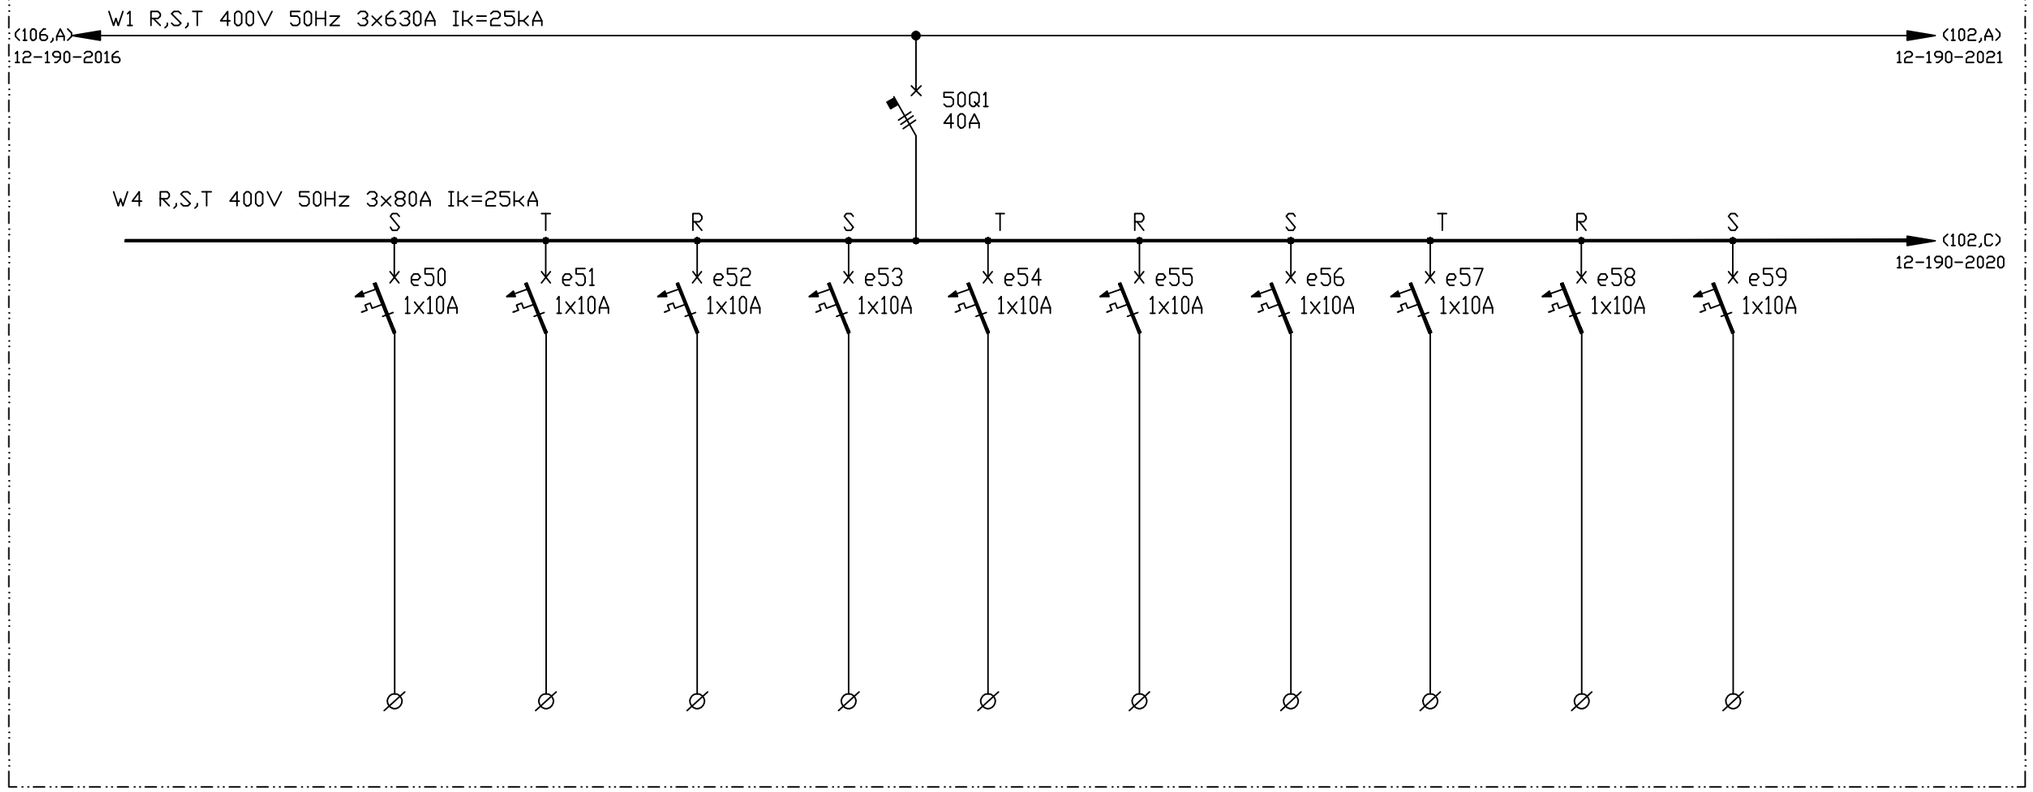

מס' מעגל	50	51	52	53	54	55	56	57	58	59
תאור	תאורת חירום	תאורה מטבח	תאורה מטבח	שמור	שמור	שמור	שמור	תאורה הגשה	תאורה חדר אוכל קיר חיצוני	
כבל	3x2.5 N2XY	3x1.5 N2XY	3x1.5 N2XY					3x1.5 N2XY	3x1.5 N2XY	3x1.5 N2XY
הערות										

REVISIONS							
No.	DATE	DESCRIPTION	BY	CHK.	APP.		
P3							
P2							
P1							
P0	15.1.21	למכרז	מ.ב.	מ.ב.	ו.מ.		

מ.ב.י. הנדסה בע"מ
קהילת ז'יטומיר 3 תל אביב
טל': 03-6493590 פקס: 03-6493790
mundi@netvision.net.il :ד"א

DWG. No. 12-190-2019

Date 1.2021

Page 9

פרויקט
מכלל אשקלון – מטבח וחדר אוכל

נושא
לוח חשמל – קו יחיד

Des.	Dwn.	Chkd	Appr.
ו.מ.	מ.ב.	מ.ב.	ר.ב.

חברת קו צינור אירופה אסיה