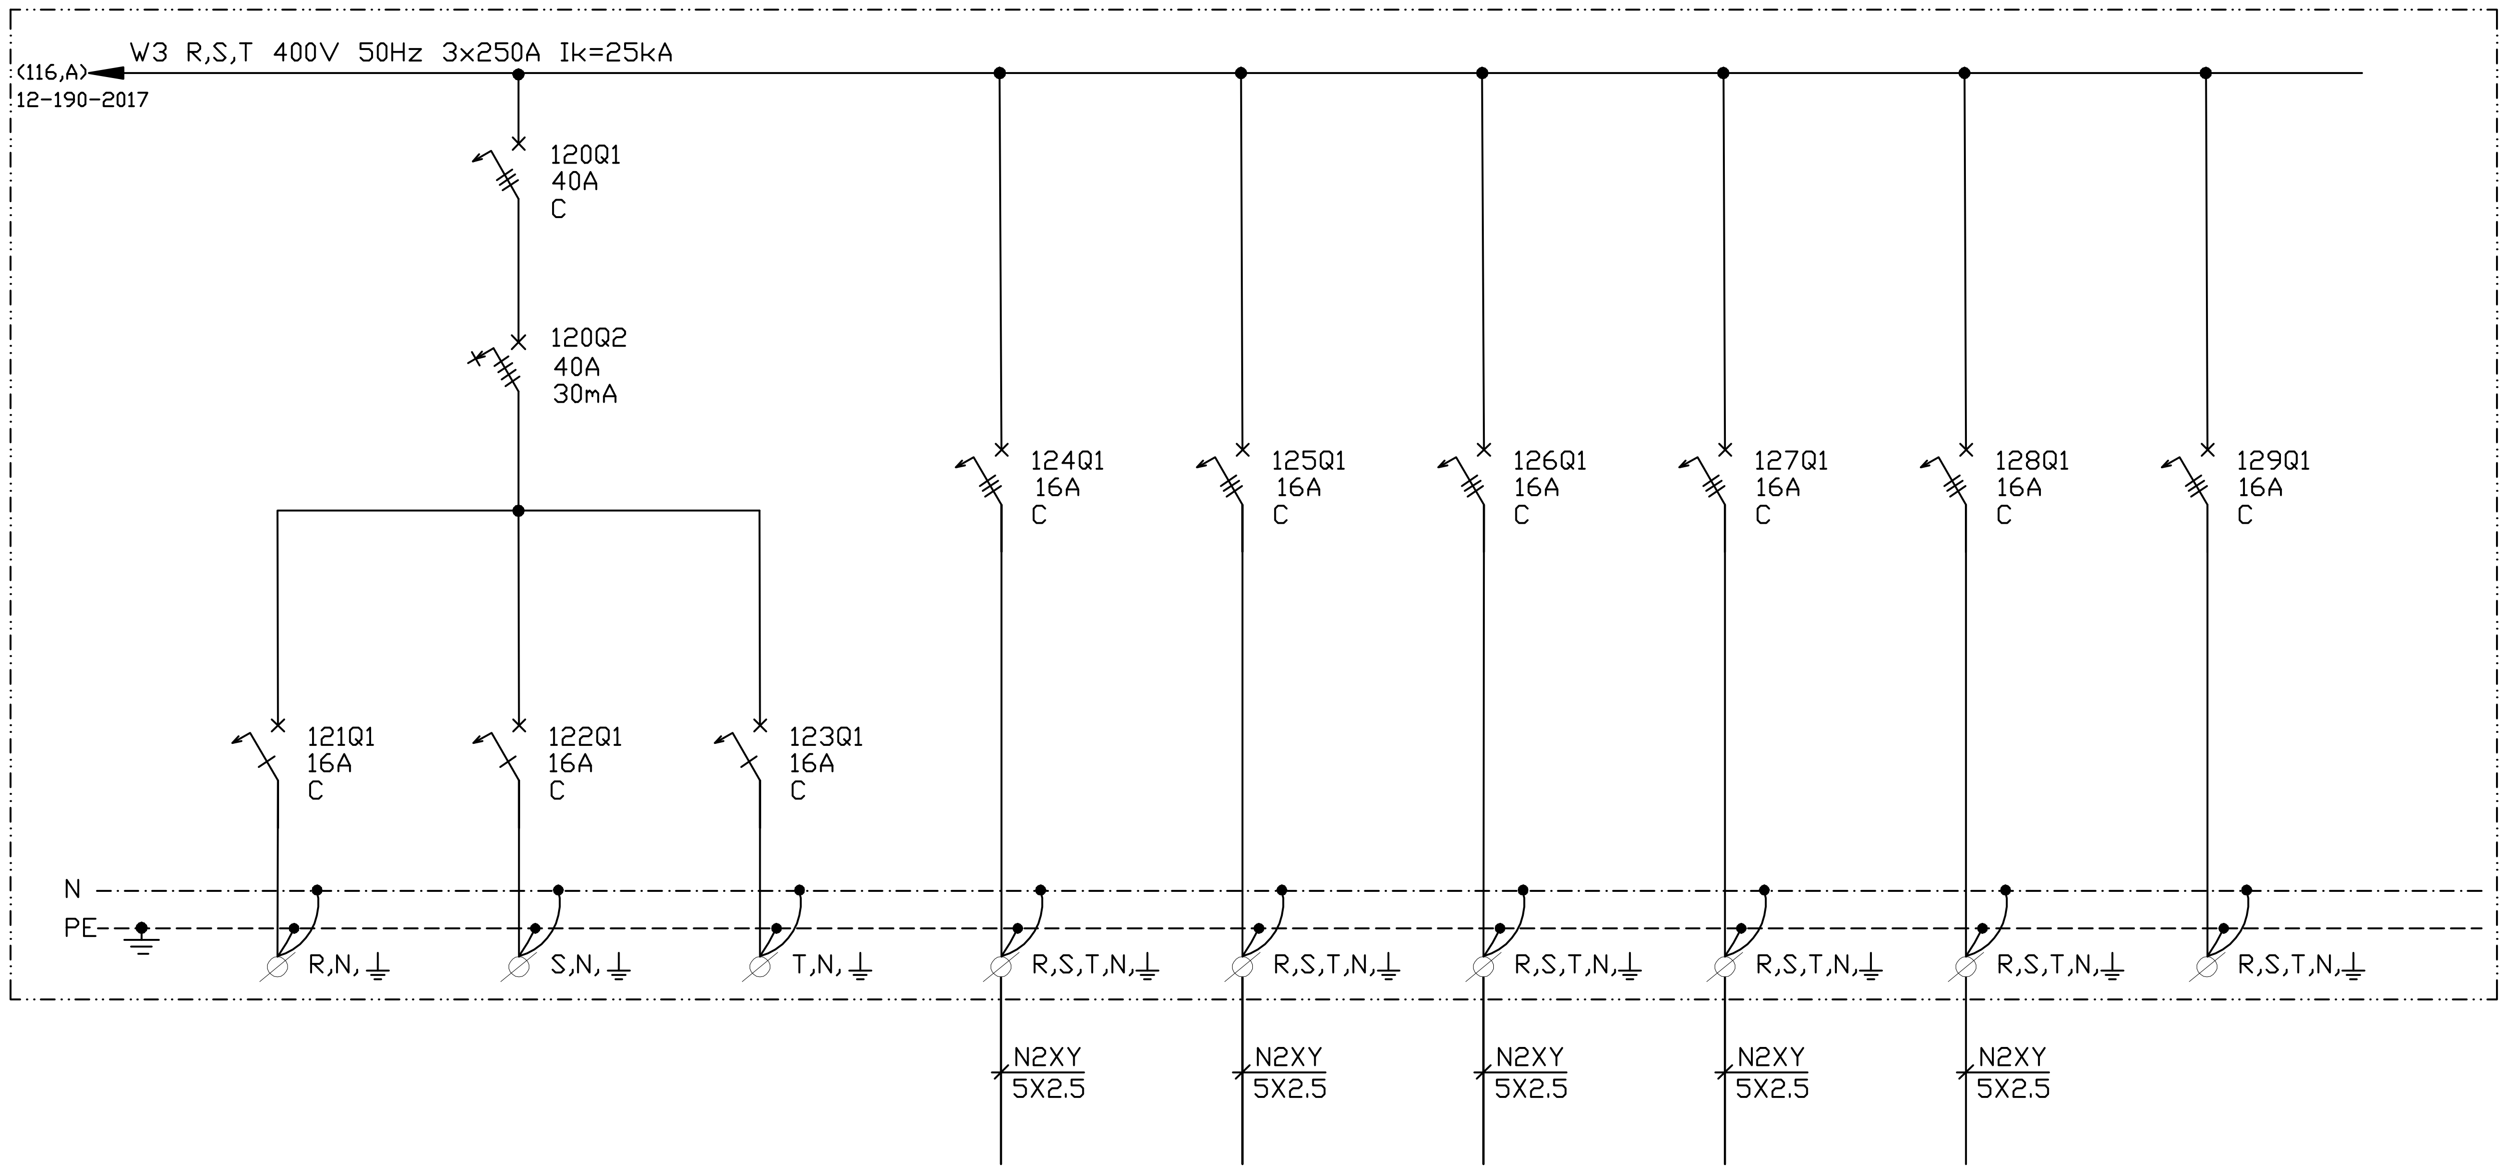
(116,A)
12-190-2017
W3 R,S,T 400V 50Hz 3x250A Ik=25kA
120Q1 40A C
120Q2 40A 30mA
121Q1 16A C
122Q1 16A C
123Q1 16A C
124Q1 16A C
125Q1 16A C
126Q1 16A C
127Q1 16A C
128Q1 16A C
129Q1 16A C
N
PE
R,N,⊥
S,N,⊥
T,N,⊥
R,S,T,N,⊥
R,S,T,N,⊥
R,S,T,N,⊥
R,S,T,N,⊥
R,S,T,N,⊥
R,S,T,N,⊥
N2XY 5X2.5
N2XY 5X2.5
N2XY 5X2.5
N2XY 5X2.5
N2XY 5X2.5

מעגל	121	122	123	124	125	126	127	128	129
יעוד	שמור	שמור	שמור	קופסת בתי תקע	קופסת בתי תקע	קופסת בתי תקע	קופסת בתי תקע	קופסת בתי תקע	שמור
שם הציוד									
נתונים טכניים	230V 1PH	230V 1PH	230V 1PH	400V 3PH	400V 3PH	400V 3PH	400V 3PH	400V 3PH	400V 3PH

REVISIONS

No.	DATE	DESCRIPTION	BY	CHK.	APP.
P3					
P2					
P1					
P0	15.1.21	למכרז	מ.ב.	מ.ב.	ו.מ.

מ.ב.י. הנדסה בע"מ
קהילת ז'יטומיר 3 תל אביב
טל': 03-6493590 פקס: 03-6493790
ד"א: mundi@netvision.net.il

DWG. No. 12-190-2018

Date 1.2021

Page 8

פרויקט
מכלל אשקלון – מטבח וחדר אוכל

נושא
לוח חשמל – קו יחיד

Des.	**Dwn.**	**Chkd**	**Appr.**
מ.ב.	ר.ב.	מ.ב.	ו.מ.

חברת קו צינור אירופה אסיה