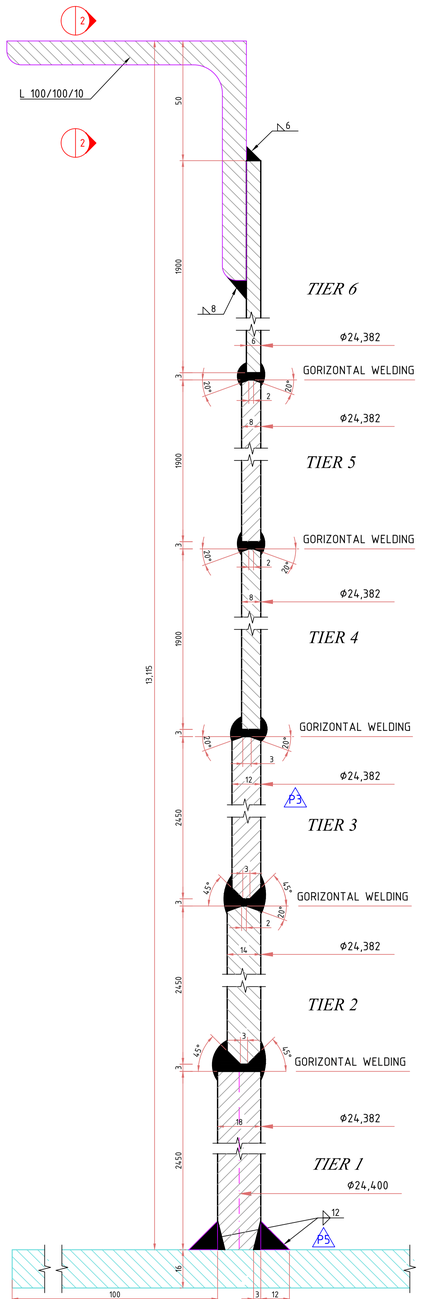

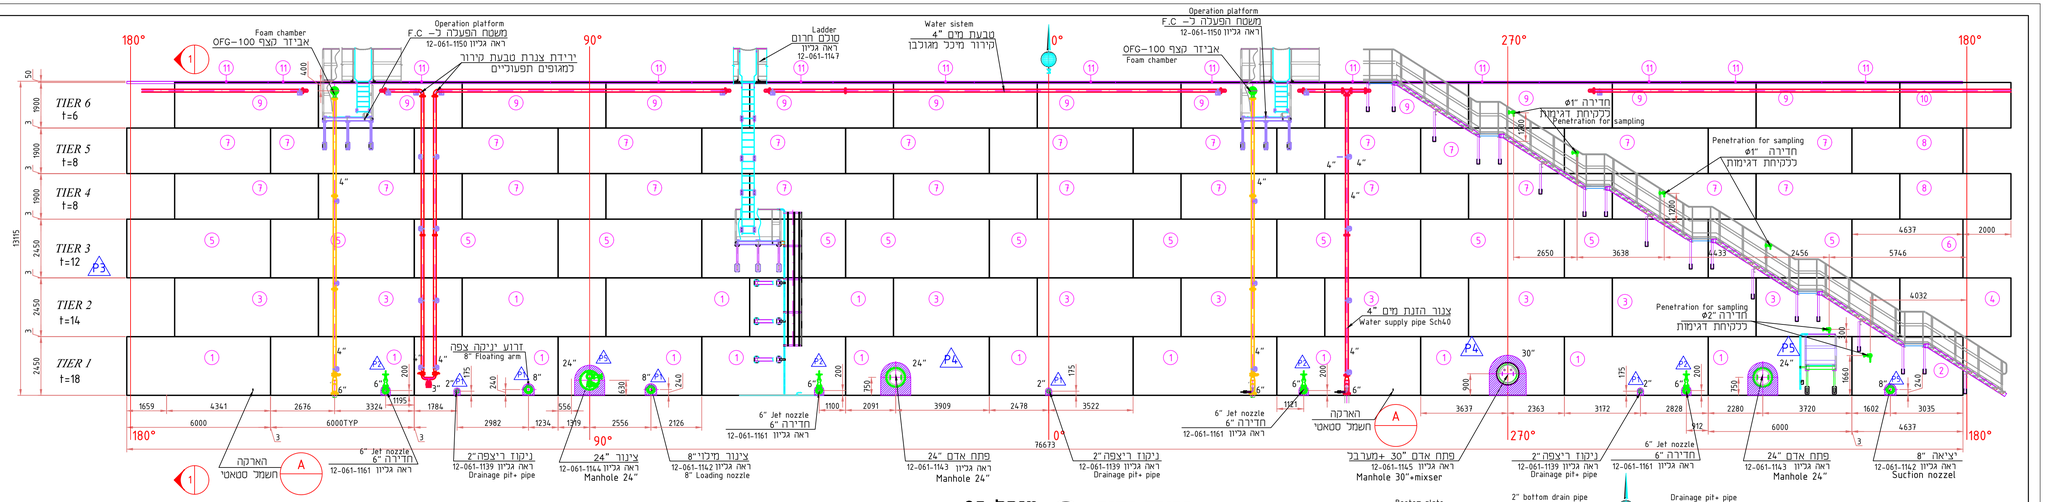

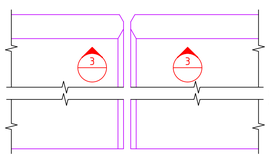

View 2-2 מבט
ק.נ.מ. 1:1

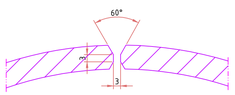

Section 3-3 חתך
ק.נ.מ. 1:1

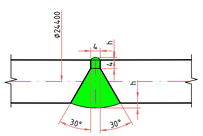

h=1±0.5 mm

FOR TIERS: 1-2-3 תפר ורטיקלי
Vertical seam
ק.נ.מ. 1:1

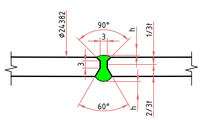

FOR TIERS: 4-5-6 תפר ורטיקלי
Vertical seam
ק.נ.מ. 1:1

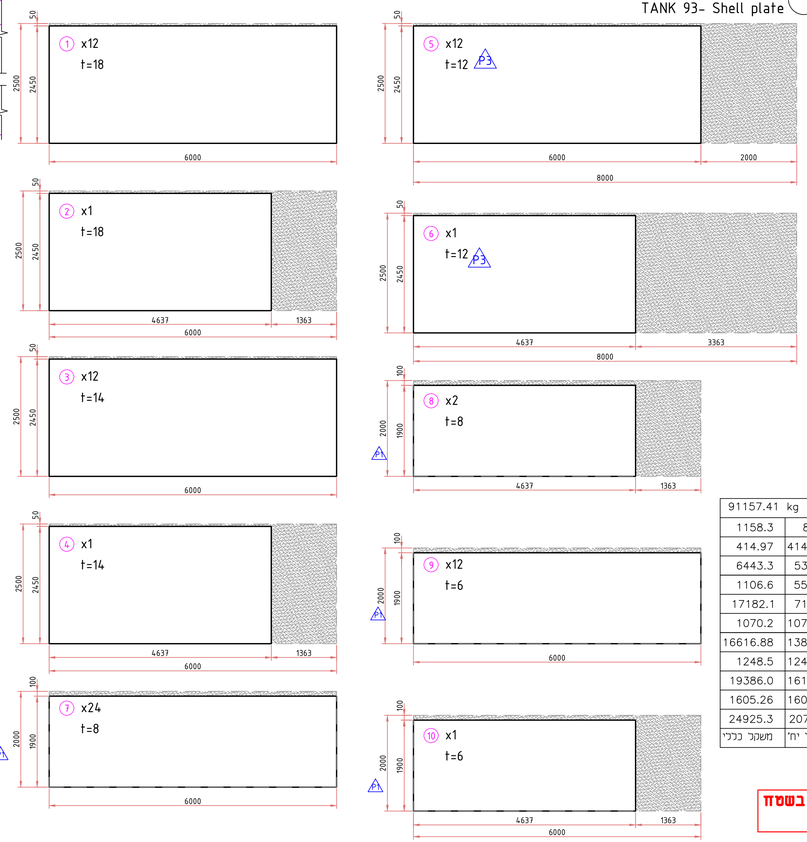

מיכל 93 פריסת פחים
TANK 93- Shell plate מצב מתוכנן
ק.נ.מ. 1:100

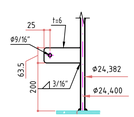

Grounding detail פרט הארקה
ק.נ.מ. 1:10

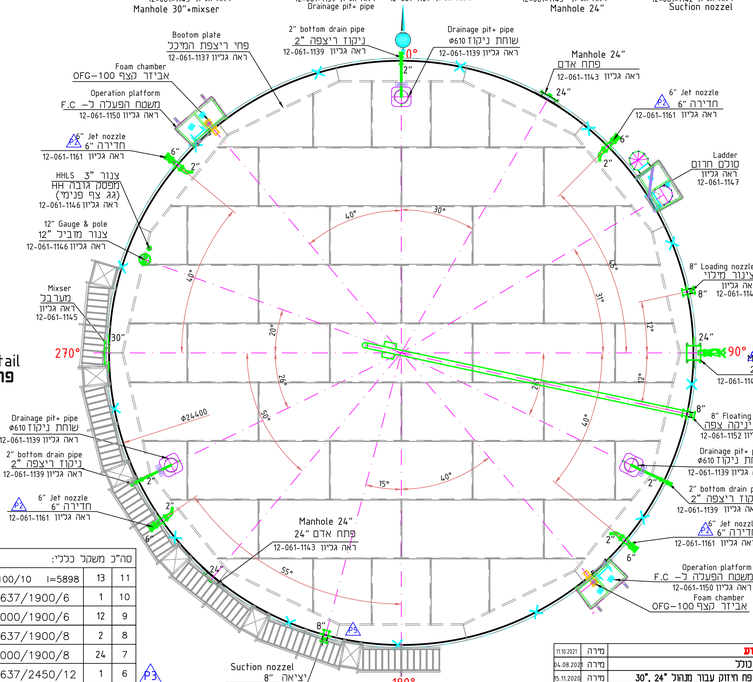

TANK 93 מיכל 93
מבט על
ק.נ.מ. 1:100

הערה:

1. כל המידות בס"מ.
2. בהתכיה כל תפרי דופן מיכל פנימי (עבור גג צף פנימי).

סה"כ משקל כללי:						
91157.41 kg						
1158.3	89.1	ST-37.2	L100/100/10 i=5898	13	11	
414.97	414.97	ASTM A-283 Gr.C	PL. 4637/1900/6	1	10	
6443.3	536.9	ASTM A-283 Gr.C	PL. 6000/1900/6	12	9	
1106.6	553.3	ASTM A-283 Gr.C	PL. 4637/1900/8	2	8	
17182.1	715.9	ASTM A-283 Gr.C	PL. 6000/1900/8	24	7	
1070.2	1070.2	ASTM A-283 Gr.C	PL. 4637/2450/12	1	6	P3
16616.88	1384.74	ASTM A-283 Gr.C	PL. 6000/2450/12	12	5	P3
1248.5	1248.5	ASTM A-283 Gr.C	PL. 4637/2450/14	1	4	
19386.0	1615.5	ASTM A-283 Gr.C	PL. 6000/2450/14	12	3	
1605.26	1605.26	ASTM A-283 Gr.C	PL. 4637/2450/18	1	2	
24925.3	2077.1	ASTM A-283 Gr.C	PL. 6000/2450/18	12	1	
	משקל יח'	משקל כללי	חומר	תאור-מדות-מ"מ	כמות	מס'

יש לבדוק כל המידות בשטח לפני תחילת ביצוע

11.10.2021	מירה	לביצוע
04.08.2020	מירה	עדכון כולל
25.11.2020	מירה	עדכון פח חיזוק עבור מנוהל "24 ,"30
06.10.19	מירה	עדכון עובי פחים 15 8
12.08.19	מירה	הוספת חדירות "4X6
10.06.19	מירה	עדכון כולל
12.02.19	מירה	לעיון

לעיון:
למכרז:
לביצוע:

תאור האגף: תאריך: חתימה:

EPI KAGANOWSKI ENG. (E.K.E.) LTD
Tel: 03-5495151 E-mail: ekaganowski@gmail.com

המזמין	מקום	שם העבודה	מהדורה
EAPC	אשקלון Ashkelon	מיכל 93 TANK 93	0

שם התכנית: תכנית כלכית, פריסת דופן- מצב מתוכנן

שם האגף					
12-061-1136	שרטט	מירה	11.10.2021		
	תכנן	אמיר			
12-061-1136	בדר	אמיר	11.10.2021		

קנ.מ.	
1:100	
1:50	
1:1	

מס' פרויקט מתכנן: 19-004-002

הוראות לעדות
על תוכנון
תוכנון יבדוק
כל המידות
הוראות בהבטחת
עד כל אי התאמה
יש לתדיע מיד
למתכנן

DWG N°	פרויקט				
12-061-1136	מיכל 93 TANK 93	Des.	Dwn.	Chkd	Appr.
Rev. 0	שלב מס'	LAOUT ARRIGNT			
Date 11.10.2021	קנ"מ 1:100 1:50 1:1	תכנית כלכית, חתך רוחב			

EAPC Eilat Ashkelon Pipeline Co. Ltd. חברת קו צינור אילת אשקלון בע"מ