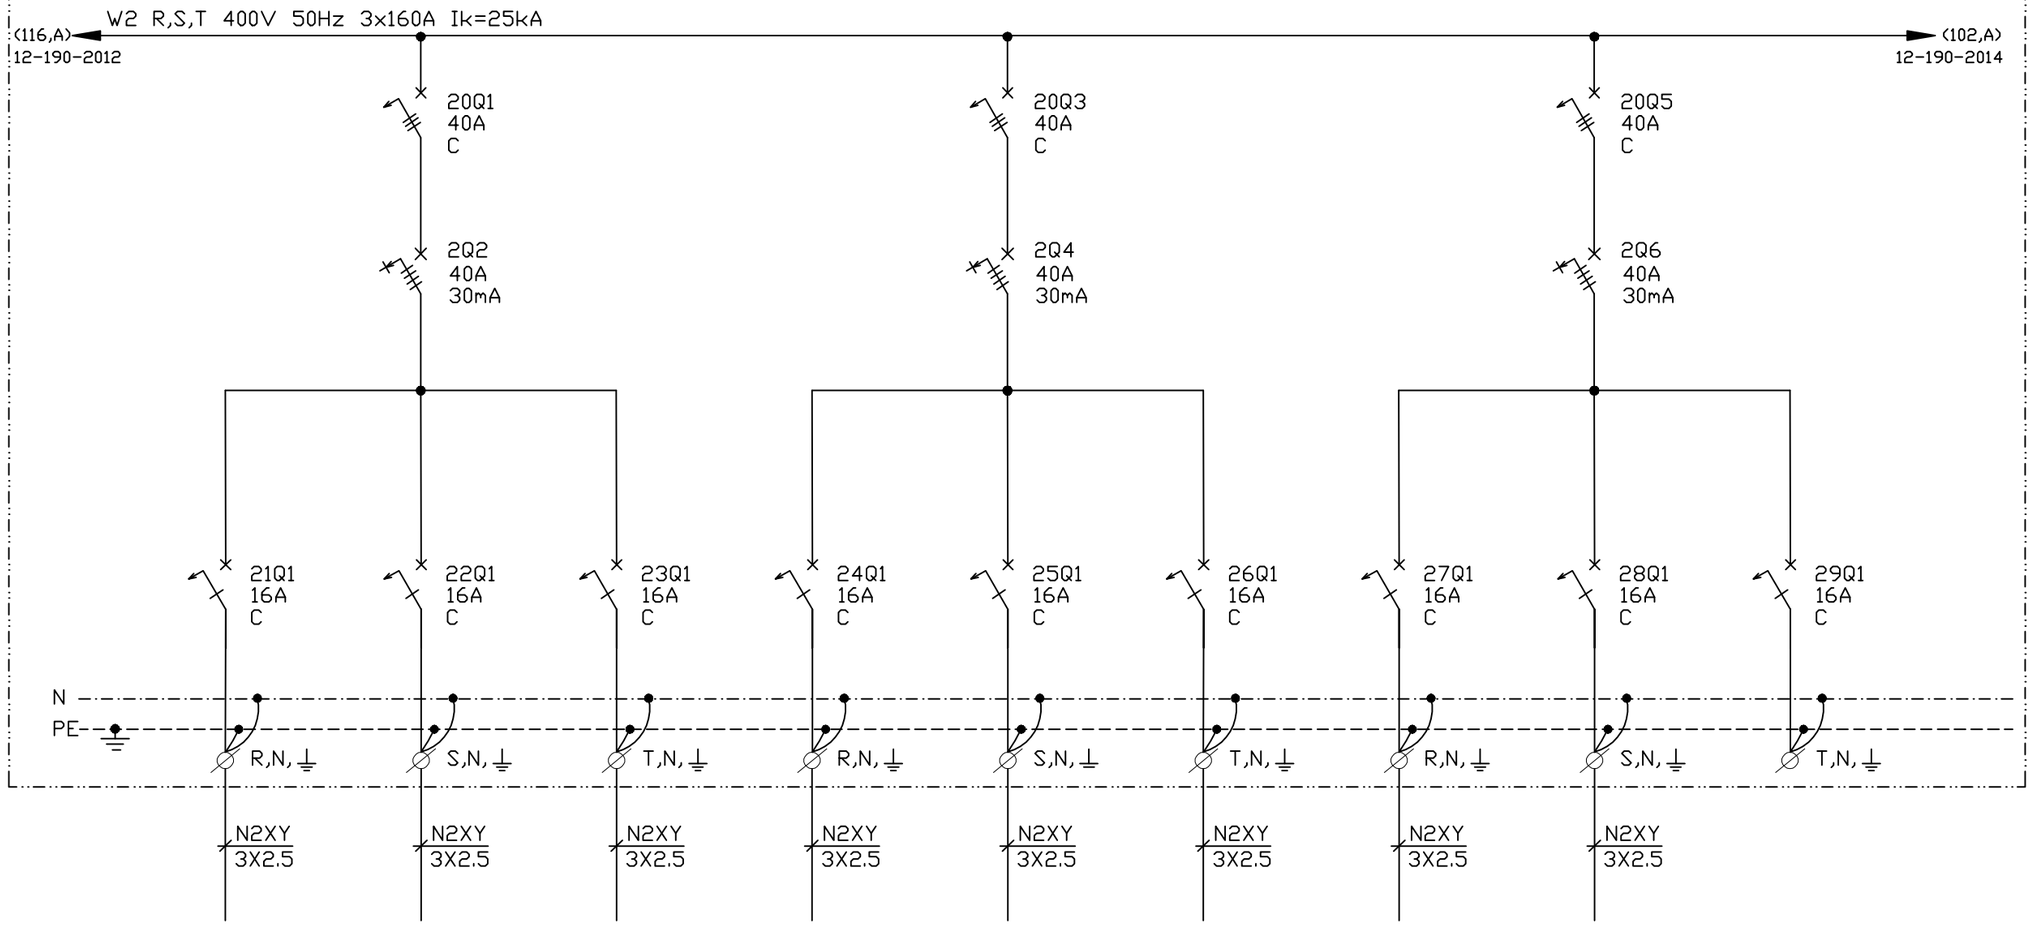

מעגל	21	22	23	24	25	26	27	28	29
יעוד	מקרר הפשרה 700 ליטר	מקפיא 700 ליטר	מקרר דלפק 400 ליטר	מקרר דלפק 550 ליטר	מקרר הכנות	מקרר חד רוחבי עומק 60	מקרר 700 ליטר	מקרר 700 ליטר מקרר 1400 ליטר	שמור
שם הציוד	C1+C1	C2	C3	C4	C5	ק3	ק4+ק4	ק6+ק4	
נתונים טכניים	230V 1PH	230V 1PH	230V 1PH	230V 1PH	230V 1PH	230V 1PH	230V 1PH	230V 1PH	230V 1PH

REVISIONS No.	DATE	DESCRIPTION	BY	CHK.	APP.
2					
1					
0	15.03.22	לביצוע	מ.ב.	מ.ב.	ו.מ.
P0	15.01.21	למכרז	מ.ב.	מ.ב.	ו.מ.

מ.ב.י. הנדסה בע"מ
קהילת ז'יטומיר 3 תל אביב
טל': 03-6493590 פקס: 03-6493790
mundi@netvision.net.il :דוא"ל

DWG. No. 12-190-2013

Date 1.2021

Page 3

פרויקט
מכלל אשקלון – מטבח וחדר אוכל

נושא
לוח חשמל – קו יחיד

Des.	Dwn.	Chkd	Appr.
ו.מ.	מ.ב.	מ.ב.	ו.מ.

חברת קו צינור אירופה אסיה