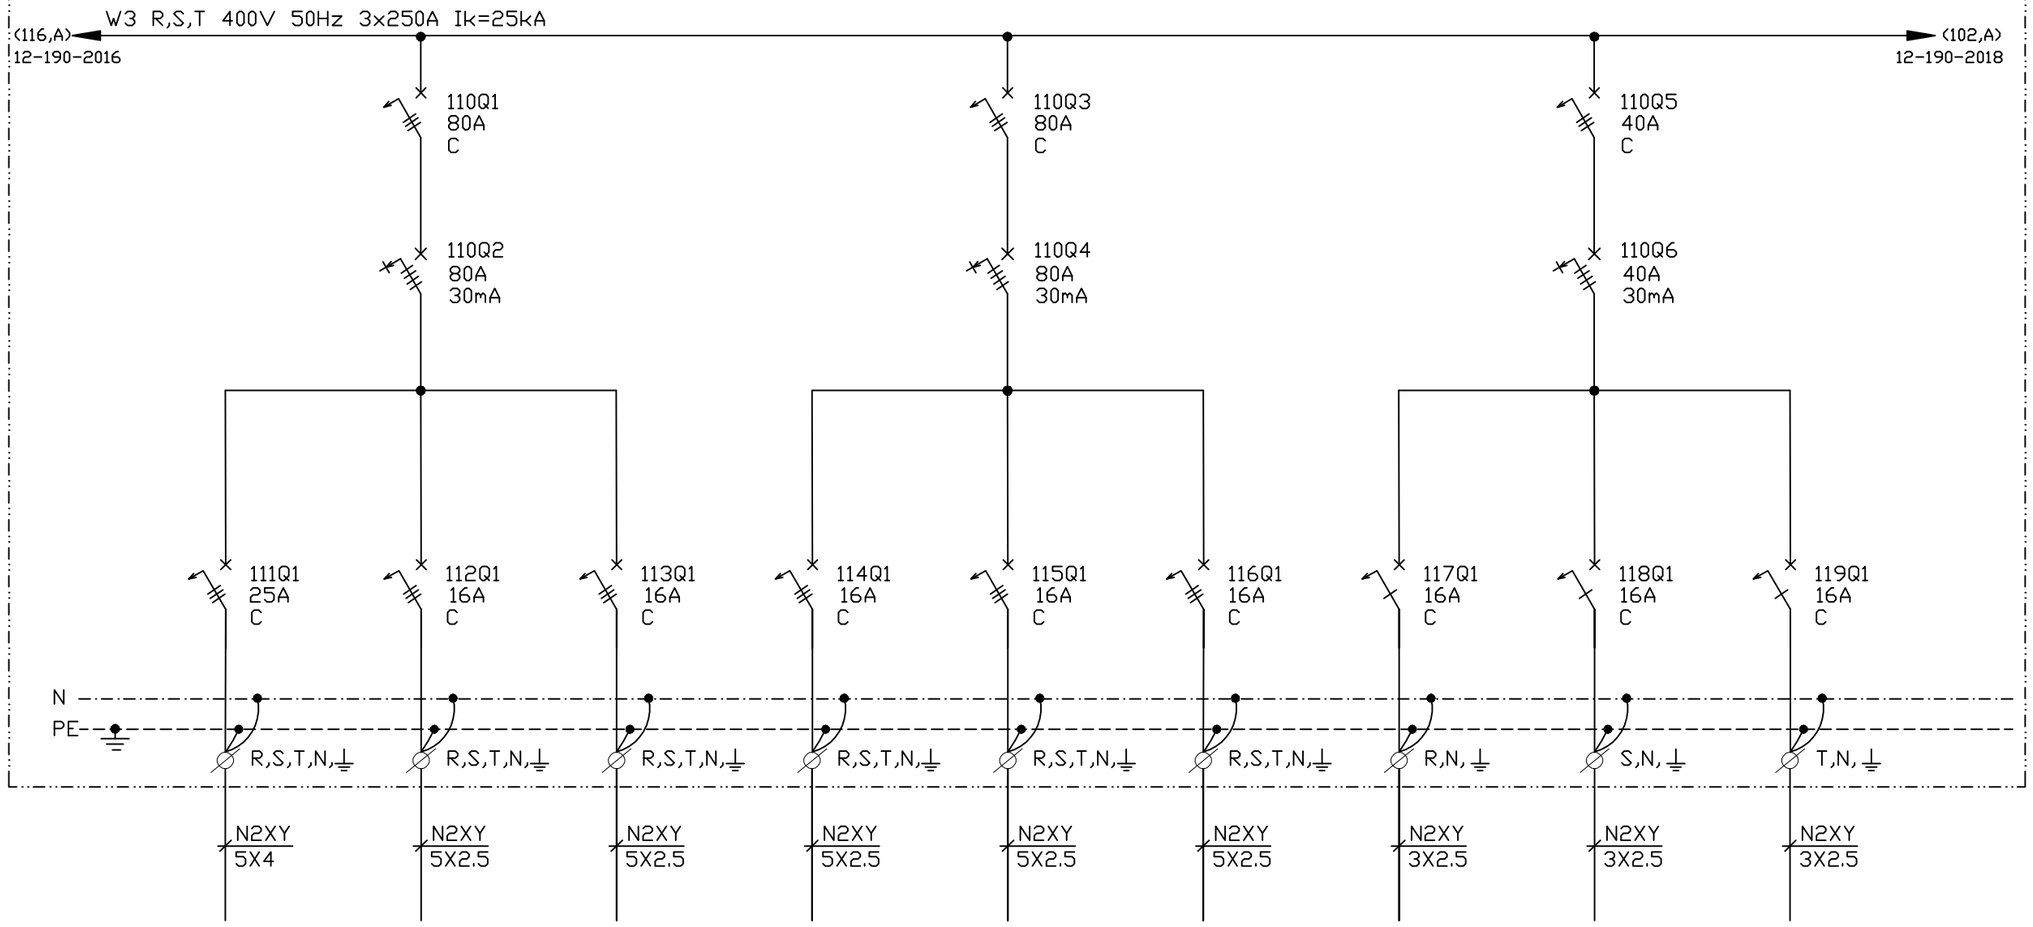

מעגל	111	112	113	114	115	116	117	118	119
יעוד	קונווקטומט 10	חדר הקפאה	חדר קירור	אינדוקציה	אינדוקציה	קוצץ ירקות	קיריים גז 2 להבות קיריים גז 4 להבות	גריל גז	מערכת קירור למים
שם הציוד	ק7	ק13	ק14	R7	R7	R13	R9+R10	R11	ק12
נתונים טכניים	400V 3PH	400V 3PH	400V 3PH	400V 3PH	400V 3PH	400V 3PH	230V 1PH	230V 1PH	230V 1PH

REVISIONS						
No.	DATE	DESCRIPTION	BY	CHK.	APP.	
2						
1						
0	15.03.22	לביצוע	מ.ב.	מ.ב.	ו.מ.	
P0	15.01.21	למכרז	מ.ב.	מ.ב.	ו.מ.	

מ.ב.י. הנדסה בע"מ
קהילת ז'טומיר 3 תל אביב
טל': 03-6493590 פקס: 03-6493790
mundi@netvision.net.il :ד"א

DWG. No. 12-190-2017

Date 1.2021

Page 7

פרויקט: מכלל אשקלון – מטבח וחדר אוכל

נושא: לוח חשמל – קו יחיד

Des.	Dwn.	Chkd	Appr.
ו.מ.	מ.ב.	מ.ב.	ר.ב.

חברת קו צינור אירופה אסיה