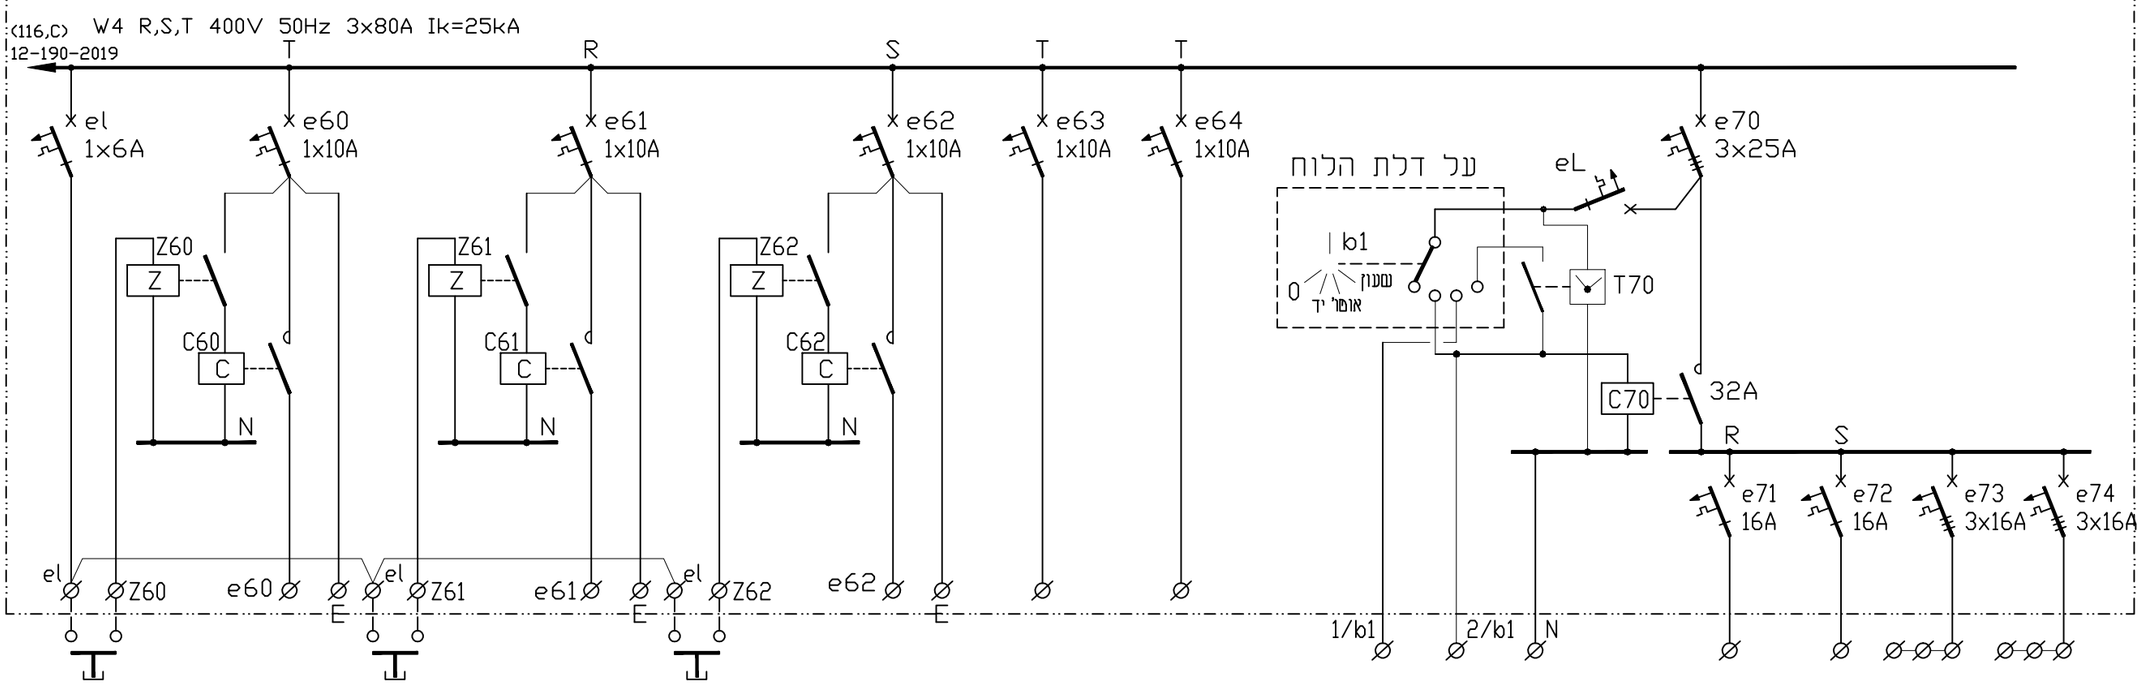

מס' מעגל	60	61	62	63	64	70	71	72	73	74
תאור	תאורת כניסה	תאורה חדר אוכל	תאורה חדר אוכל	תאורה מטבח	תאורה חירום מטבח		תאורת חוץ	שמור	שמור	שמור
כבל	5x1.5 N2XY	5x1.5 N2XY	5x1.5 N2XY	3x1.5 N2XY	3x1.5 N2XY	4x1.5 N2XY	5x2.5 N2XY			
הערות										

REVISIONS							
No.	DATE	DESCRIPTION	BY	CHK.	APP.		
2							
1							
0	15.03.22	לביצוע	מ.ב.	מ.ב.	ו.מ.		
P0	15.01.21	למכרז	מ.ב.	מ.ב.	ו.מ.		

מ.ב.י. הנדסה בע"מ
קהילת ז'יטומיר 3 תל אביב
טל': 03-6493590 פקס: 03-6493790
ד"א: mundi@netvision.net.il

DWG. No. 12-190-2020

Date 1.2021

Page 10

פרויקט: מכלל אשקלון – מטבח וחדר אוכל

נושא: לוח חשמל – קו יחיד

Des.	Dwn.	Chkd	Appr.
מ.ב.	ר.ב.	מ.ב.	ו.מ.

חברת קו צינור אירופה אסיה