שלב 2
הצבת קירות טרומיים

1 : 25

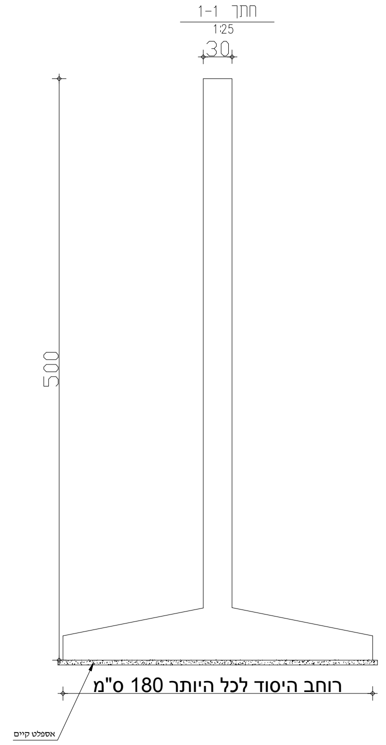

שלב 1 - פירוק קיר קיים
לפי תכנית פירוקים

1 : 25

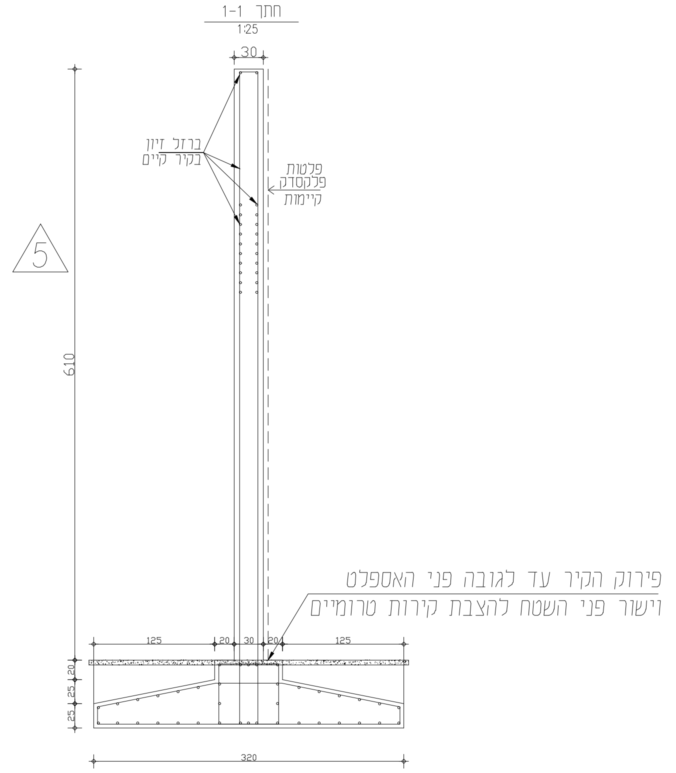

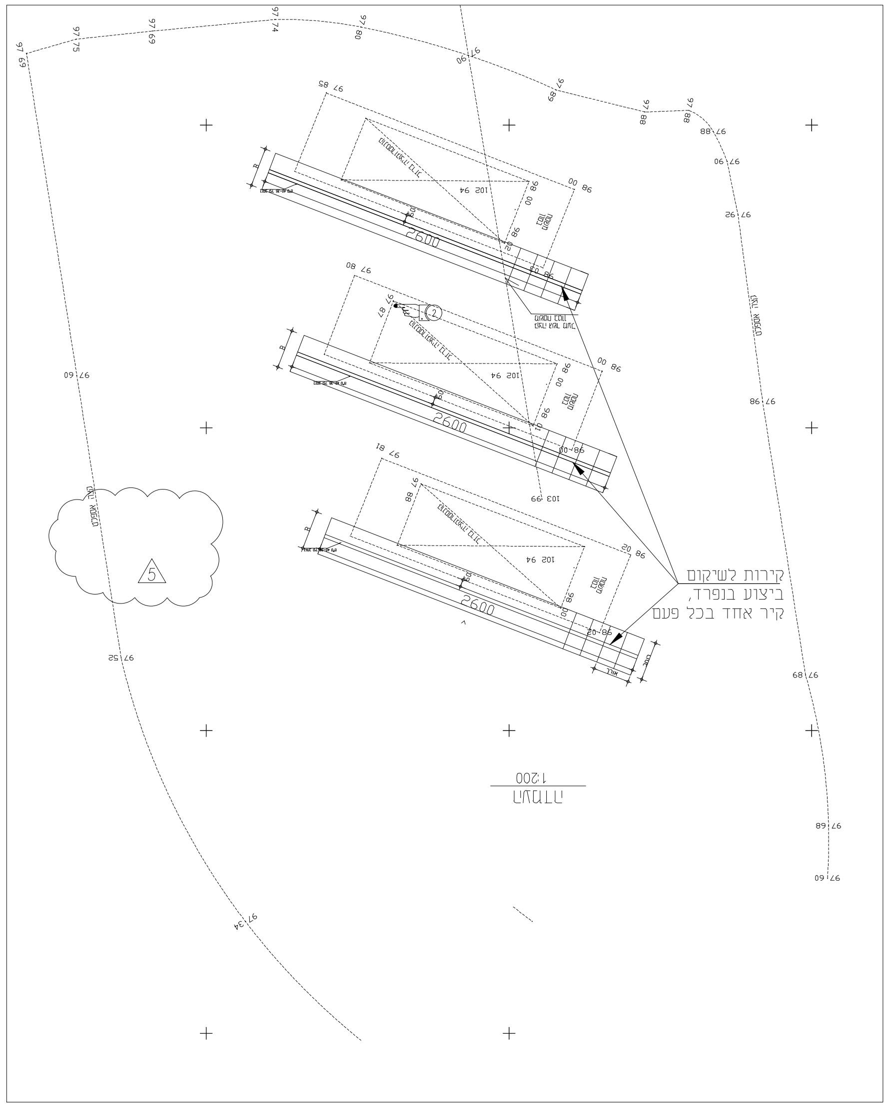

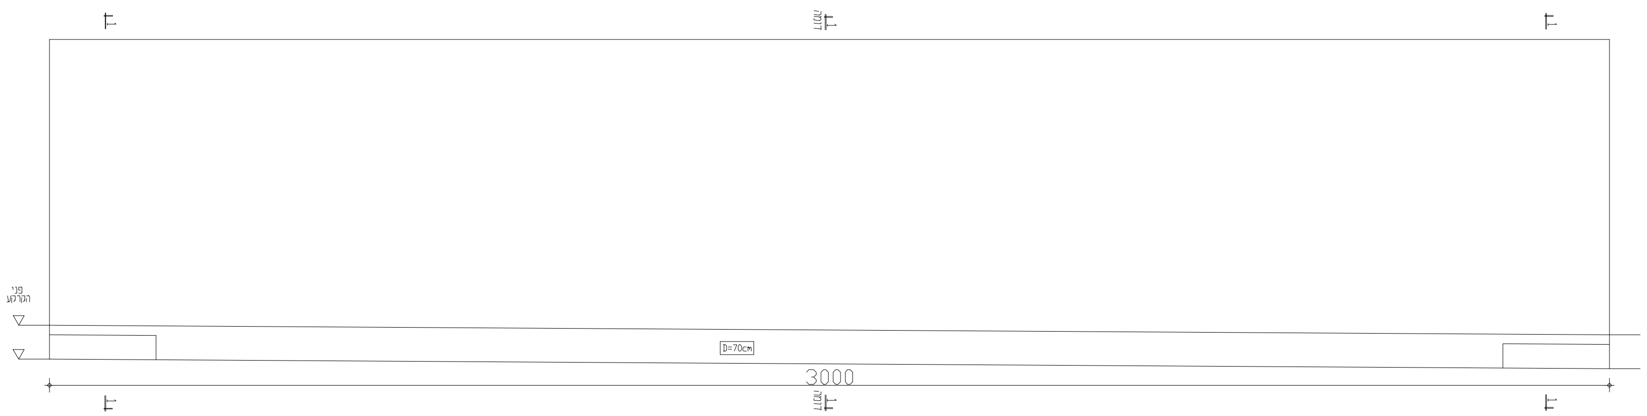

5	29.05.2023	פירוק קיר קיים והצבת קירות מגן טרומיים	
4	1.1.08	עדכון פרט A	√
3	26.12.07	הוספת פרט A+הערה 7	√
2	17.12.07	עדכון כמצויין	√
1	3.12.07	לביצוע	√
שינויים			חתימה

ק.צ.א.א

נושא: מיגון עמדות תידלוק

DWG N° מספר קצא"א	פרויקט	Des.	Dwn.	Chkd	Appr.
12-058-4104_29.05.2023	שיקום קירות מיגון עמדות טעינה גפ"מ	ל.ב.	ל.ב.		
Rev. REV / חוזה מס' CONTRACT / Date DWG_DATE / קנ"מ	נושא: פירוק קיר קיים הצבת קירות טרומיים				

5

קצא"א
קו צינור אירופה אסיה