Electrical Schedule

#	Quantity	Description	תיאור	Dimensions			Electric				חיוני	פיקוד שבת
				Width	Depth	Height	Power_Per_Unit	Power_Total	Volt	תקשורת		
C1	2	CABINET MASTER 700 LT 0°+10°C 1 DOOR	מקרר הפשרה 700 ליטר	74	82	209	1.0 kW	2.0 kW	230 V	Yes	Yes	
C2	1	CABINET SMART 700 LT -18°-22°C 1 DOOR RIGHT TO LEFT	מקפא 700 ליטר	74	82	209	0.9 kW	0.9 kW	230 V	Yes	Yes	
C3	1	COUNTER MASTER GN 6D (6+1/2) -2°+8°C WITH TOP	מקרר לסלטי 400 ליטר	178	70	85	0.5 kW	0.5 kW	230 V	Yes	Yes	
C4	1	COUNTER MASTER GN 8D (8+1/2) -2°+8°C WITH TOP	מקרר דלפקי 550 ליטר	226	70	85	0.5 kW	0.5 kW	230 V	Yes	Yes	
C5	1	P1 FISH VEGETABLE PREP TABLE 2-DOOR	מקרר הכנות	176	70	85	0.5 kW	0.5 kW	230 V	Yes	Yes	
C6	1	COUNTER MASTER GN 4D (4+1/2) -2°+8°C WITH TOP	מקרר דלפקי 260 ליטר	130	70	85	0.5 kW	0.5 kW	230 V	Yes	Yes	
D1	1	מדיח סלים ותבניות דלת מתרוממת עם מיחזור אנרגיה'	מדיח סלים ותבניות	86	79	159	12.6 kW	12.6 kW	400 V			Yes
M1	1	BAIN-MARIE UNIT 4GN (ST. STEEL) 1500MM	בין מארי עם חימום תחתון	150	96	132	2.6 kW	2.6 kW	230 V			Yes
M2	1	UNIT W/REF.WELL 4GN (ST.STEEL) 1500MM	דלפק מקורר עם קירור תחתון	150	96	132	0.3 kW	0.3 kW	230 V			Yes
N13	1	מתקן השריה לתבניות וסירים	עגלת השריה לסירים ותבניות	100	62	200	3.0 kW	3.0 kW	400 V			
R1	1	BAIN-MARIE UNIT 4GN (ST. STEEL) 1500MM	בין מארי עם חימום תחתון	150	96	132	2.6 kW	2.6 kW	230 V			Yes
R2	1	CABINET WATER SOFTENING SYSTEM	מערכת ריכוך מים	89	45	165	1.5 kW	1.5 kW	230 V			
R3	1	DONER GRILLMACHINE	מתקן שווארמה	53	65	107	0.1 kW	0.1 kW	230 V			
R4	1	EASYTOUCH ELECTRIC COMBI STEAMER 6.10 RIGHT HINGED DOOR	תנור קומבי 6	88	79	79	11.0 kW	11.0 kW	400 V	Yes		Yes
R5	1	EASYTOUCH ELECTRIC COMBI STEAMER 10.10 RIGHT HINGED DOOR	תנור קומבי 10	88	79	106	19.5 kW	19.5 kW	400 V	Yes		Yes
R6	1	FRYER 25 LITRE HP GAS ADVANCIA 900	ג'מסר	40	92	97	0.1 kW	0.1 kW	230 V			
R7	2	INDUCTION-SINGLE ZONE	אינדוקציה	35	41	13	3.5 kW	7.0 kW	230 V			
R9	1	OPEN BURNERS 400 WIDE ON CUPBOARD	כיריים גז 2 להבות	40	92	93	0.1 kW	0.1 kW	230 V			
R10	1	OPEN BURNERS 800 WIDE ON CUPBOARD	כיריים גז 4 להבות	80	92	93	0.1 kW	0.1 kW	230 V			
R11	2	RIBBED PLANCHA 800 WIDE GAS	בריל גז	80	92	99	0.1 kW	0.2 kW	230 V			
R12	1	VARIOCOOKING CENTER 211 - 100 L MULTI-FUNCTIONAL COOKING APPLIANCE (MANUAL MODE) WITH TWO PANS	מחבת פריסה 100 ליטר	91	116	110	30.6 kW	30.6 kW	400 V	Yes		
R13	1	VEGETABLE PREPARATION MACHINE SINGLE PHASE	קוטץ ירקות	35	59	32	0.6 kW	0.6 kW	230 V			
2ק	1	BRATT PAN 45DM2 ELECTRIC E MANUAL TILT	מחבת	80	102	101	13.5 kW	13.5 kW	400 V			
3ק	1	CABINET SMART 700 LT -2°+8°C 1 DOOR	מקרר חד וחצי עומק 60	60	60	189	0.7 kW	0.7 kW	230 V		Yes	
4ק	3	CABINET SMART 700 LT -2°+8°C 1 DOOR	מקרר 700 ליטר	74	82	209	0.7 kW	2.1 kW	230 V	Yes	Yes	
5ק	1	CABINET SMART 700 LT -2°+8°C 1 DOOR RIGHT TO LEFT	מקרר 700 ליטר	74	82	209	0.7 kW	0.7 kW	230 V	Yes	Yes	
6ק	1	CABINET SMART 1400 LT -2°+8°C 2 DOORS	מקרר 1400 ליטר	148	82	209	0.7 kW	0.7 kW	230 V	Yes	Yes	
7ק	1	CAMILLA OVEN 10 600X400 LED CONTROL	קונוקטומט 10	80	83	95	15.5 kW	15.5 kW	400 V			
9ק	1	HEATED BANQUET TROLLEY-36 GN 1/1	ארון חימום	77	89	157	2.7 kW	2.7 kW	230 V			Yes
10ק	1	PROVER WITH BOILER CAPACITY: 8 600X400 FOR BAKERLUX SHOP.PRO	תא התפחה	80	76	74	1.2 kW	1.2 kW	230 V			
12ק	1	WATER COOLING SYSTEM - 35 LITER PER HOUR	מערכת קירור למים	42	47	23	3.0 kW	3.0 kW	230 V			
13ק	1	חדר הקפאה, יח' קירור מרוחקת	חדר הקפאה	0	0	0	5.0 kW	5.0 kW	400 V		Yes	
14ק	1	חדר קירור, יח' קירור מרוחקת	חדר קירור	0	0	0	5.0 kW	5.0 kW	400 V		Yes	
Grand total: 38								147.1 kW				

Electrical Connections

#	Type	Count	Connection Height	Scheme
E1	1 Phase Socket, Waterproof	3	220	
E2	Double 1 Phase Socket, Waterproof	17	60	
E2	Double 1 Phase Socket, Waterproof	1	180	
E4	3 Phase Interlock Socket	1	130	
E4	3 Phase Interlock Socket	2	160	
E5	D-25	12	140	
E6	Cimabox - 4 elc, 4 IT	4	110	
E7	3 Phase Wall Outlet	6	30	

Electrical Connections

#	Type	Count	Connection Height	Scheme
E8	3 Phase Switch	6	160	
E13	Cooling Connection	2	0	
E14	1 Phase Socket, Waterproof + Communication Line	4	60	
E14	1 Phase Socket, Waterproof + Communication Line	6	220	
E15	Communication Line	1	60	
E15	Communication Line	1	130	
E15	Communication Line	1	160	

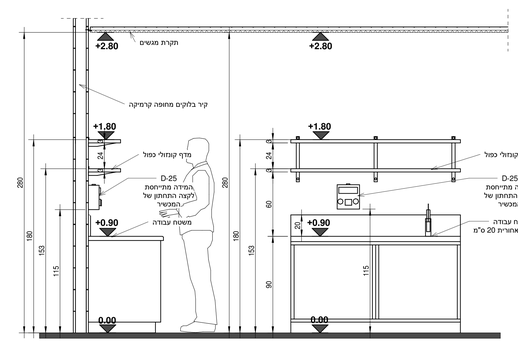

חזית ואחור עקרוניים למדף כפול בעמדת עבודה
1:20

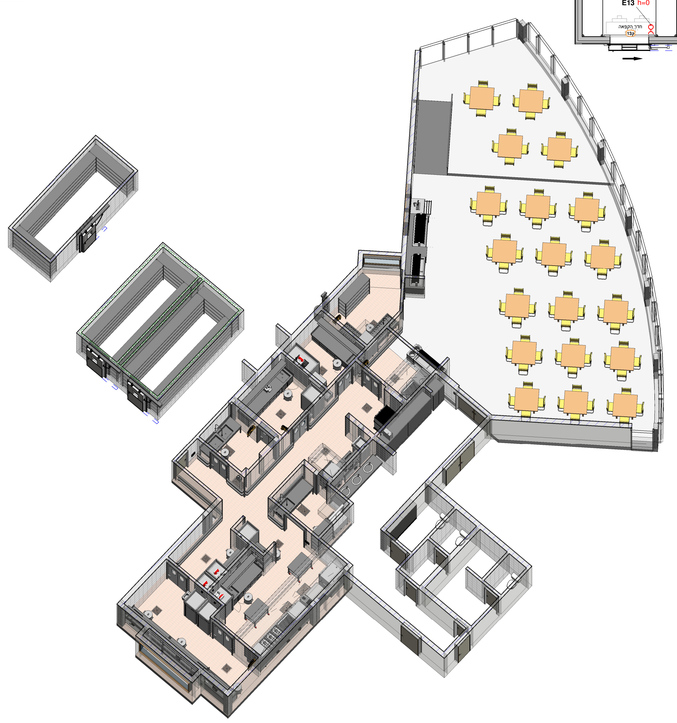

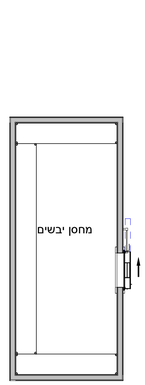

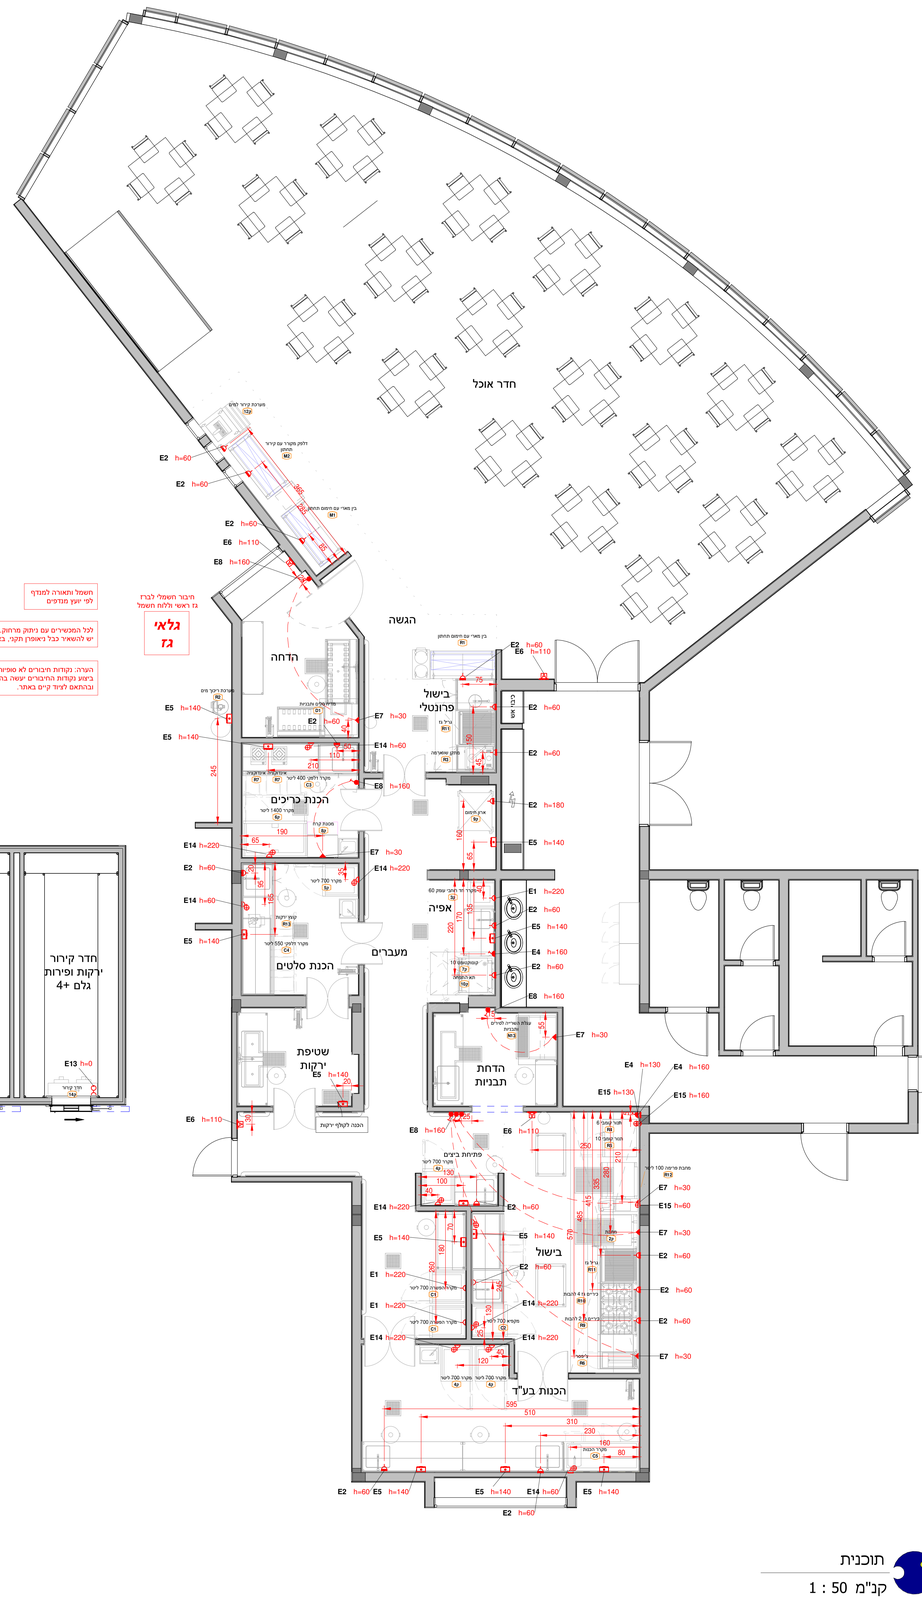
חדר אוכל
הגשה
הדחה
בישול פרונטלי
הכנת קרים
אפיה
מעברים
הכנת סלטים
שטיפת ירקות
הדחת תבניות
בישול
הכנות בע"ד
מערכת קירור למים
דלפק מקורר עם קירור תחתון
בין מארי עם חימום תחתון
מדיח סלים ותבניות
מקרר 700 ליטר
מקרר 1400 ליטר
מסנן קרח
ארון חימום
מקרר לסלטים 400 ליטר
מקרר 700 ליטר
עגלת השריה לסירים ותבניות
פתיחות ביצים
מקרר 700 ליטר
מחבת פריסה 100 ליטר
כיריים גז 4 להבות
כיריים גז 2 להבות
מקרר 700 ליטר
מקרר 700 ליטר
מקרר 700 ליטר