




Gas Schedule							
#	Quantity	Description	חומר	Dimensions			Gas KW_Per_Unit
				Width	Depth	Height	
R3	1	DONER GRILLMACHINE	מקון שווארמה	53	65	107	13
R6	1	FRYER 25 LITRE HP GAS ADVANCIA 900	מ'יפס	40	92	97	26
R9	1	OPEN BURNERS 400 WIDE ON CUPBOARD	כיריים גז 2 להבות	40	92	93	14.4
R10	1	OPEN BURNERS 800 WIDE ON CUPBOARD	כיריים גז 4 להבות	80	92	93	28.8
R11	2	RIBBED PLANCHA 800 WIDE GAS	גז'ר גז	80	92	99	16.6
Grand total: 6							115.4

Gas Connections				
#	Type	Count	Connection Height	Scheme
G2	Gas Faucet	2	40	
G3	Wall Outlet	6	40	

הערה: נקודות חיבורים לא סופיות והן ללוחות בלבד.
ביצוע נקודות החיבורים יעשה בהתאם ללוחות ספק היחיד והבחיור
ובהתאם לעוד קיים באזור.

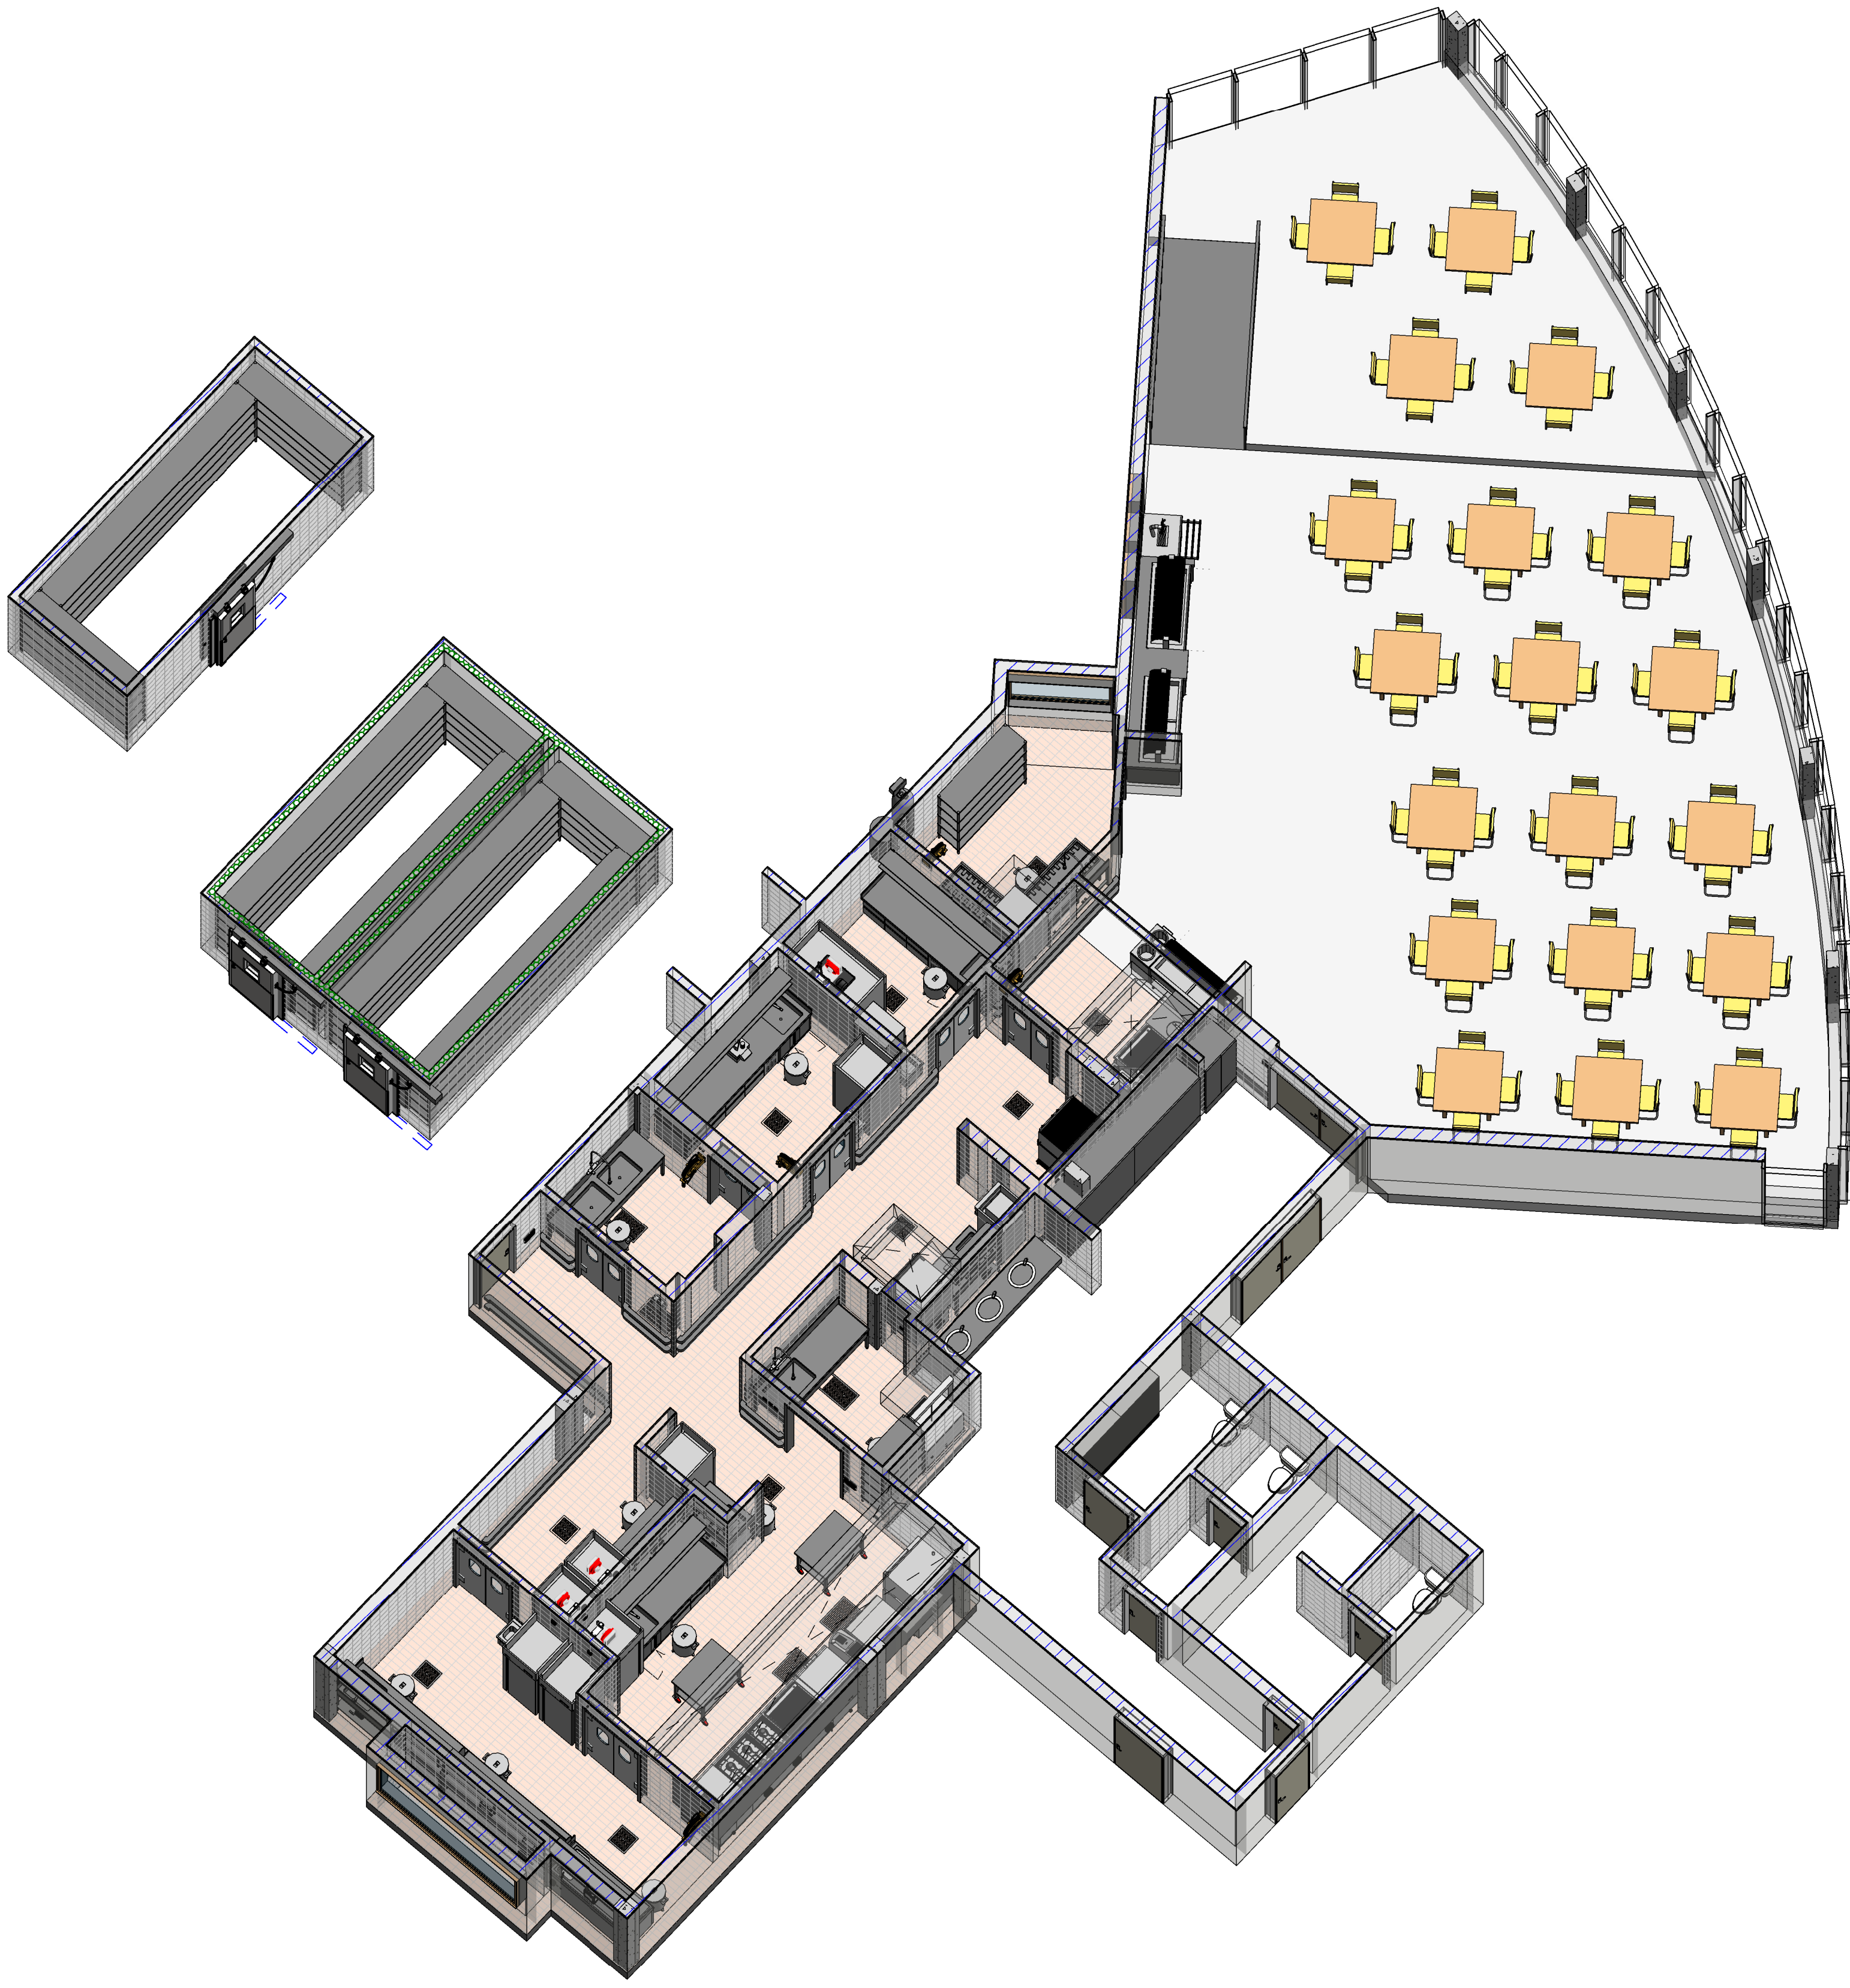

תוכנית
קני"מ 1 : 50


הנחיות כלליות - למערכת הגז במטבח

- התכנית מתייחסת לזו מבנה אדריכלית בלבד.
- קני"מ יתכן כי-פי דרישה והנחיות היתר גזי מטעם המזמן אשר יחברו למספר הוראות את שירות גזי למבנה.
- כל הצורה והצורה מוסמכת ברצפה, בתקרה או בקירות.
- מקום נקודת הגז לזרימה לפי הנחיות יעצו המטבח.
- הנחיות בלבד, קני"מ יתכן כי-פי דרישה והנחיות היתר גזי מטעם המזמן אשר יחברו למספר הוראות את שירות גזי למבנה.
- ביצוע נקודות החיבורים יעשה בהתאם ללוחות ספק היחיד והבחיור ובהתאם לעוד קיים באזור.
- כל צורה והצורה אל מרכזית גז בארון ששי ניוסטט שקט בקיר (ראה מפרט).
- הערה: נקודות החיבורים אכן סופיות והן ללוחות בלבד, ביצוע נקודות החיבורים יעשה בהתאם ללוחות ספק היחיד והבחיור ובהתאם לעוד קיים באזור.

מקרא גז	
	ברז גז
	מרכזית גז
	צינור גז מרופף
	צינור גז ראשי

על המוכן/המבצע לתכנן את המערכת ע"י חקנים אחרות לבידוק המידות והאומנות באזור חלה על המבצע עליו לבדוק את כל המידות ולהודיע למתכנן על כל טעות או אי-התאמה בטרם ימשיך בעבודה.

התכנית נתונה לשווייץ בהתאם לדרישות משרד הבריאות. התכנית אינה מאושרת לביצוע ללא אישור מקדמי של משרד הבריאות. יישום התכנית ללא אישור משרד הבריאות באחריות של המעצב.



התקבל אישור ממשרד הבריאות

מחזוריות שמי' 13	במחזוריות שמי' 13
------------------	-------------------

עדכונים ושינויים - מהדורות		
מהדורה / שינוי	תאריך	מחזוריות / שינוי
עדכון לפי בקשת הלקוח	21.09.20	A 5
שינויים במספר	24.09.20	A 6
עדכון כישול פונטלי	29.09.20	A 7
חיבורים	01.10.20	S 8
עדכון חיבורים לפי בקשת הלקוח	18.10.20	S 9
מפרט טכני	26.10.20	S 10
עדכון לפי הערות משרד הבריאות	16.11.20	A 11
עדכון חיבורים לפי הערות משרד הבריאות	22.11.20	S 12
עדכון הגשה לפי הערות משרד הבריאות	05.01.21	A 13
עדכון מפרטים	24.01.21	S 14

מחזוריות 14	לעין	לעין	לעין
לעין	לעין	לעין	לעין

שם הפרויקט

קצא"א אשקלון

קני"מ	קני"מ	קני"מ
1:50	1:50	1:50
תאריך	תאריך	תאריך
30.08.20	30.08.20	30.08.20



ייעוץ • תכנון • ליווי ביצוע למערכות חום בע"מ

משרד 072-2280270

רוני 050-6494592 • אבי 050-6493976

avi@or-ar.com • roni@or-ar.com

קיבוץ כפר עזה
ד.ב. הנגב 8514200
www.or-ar.com