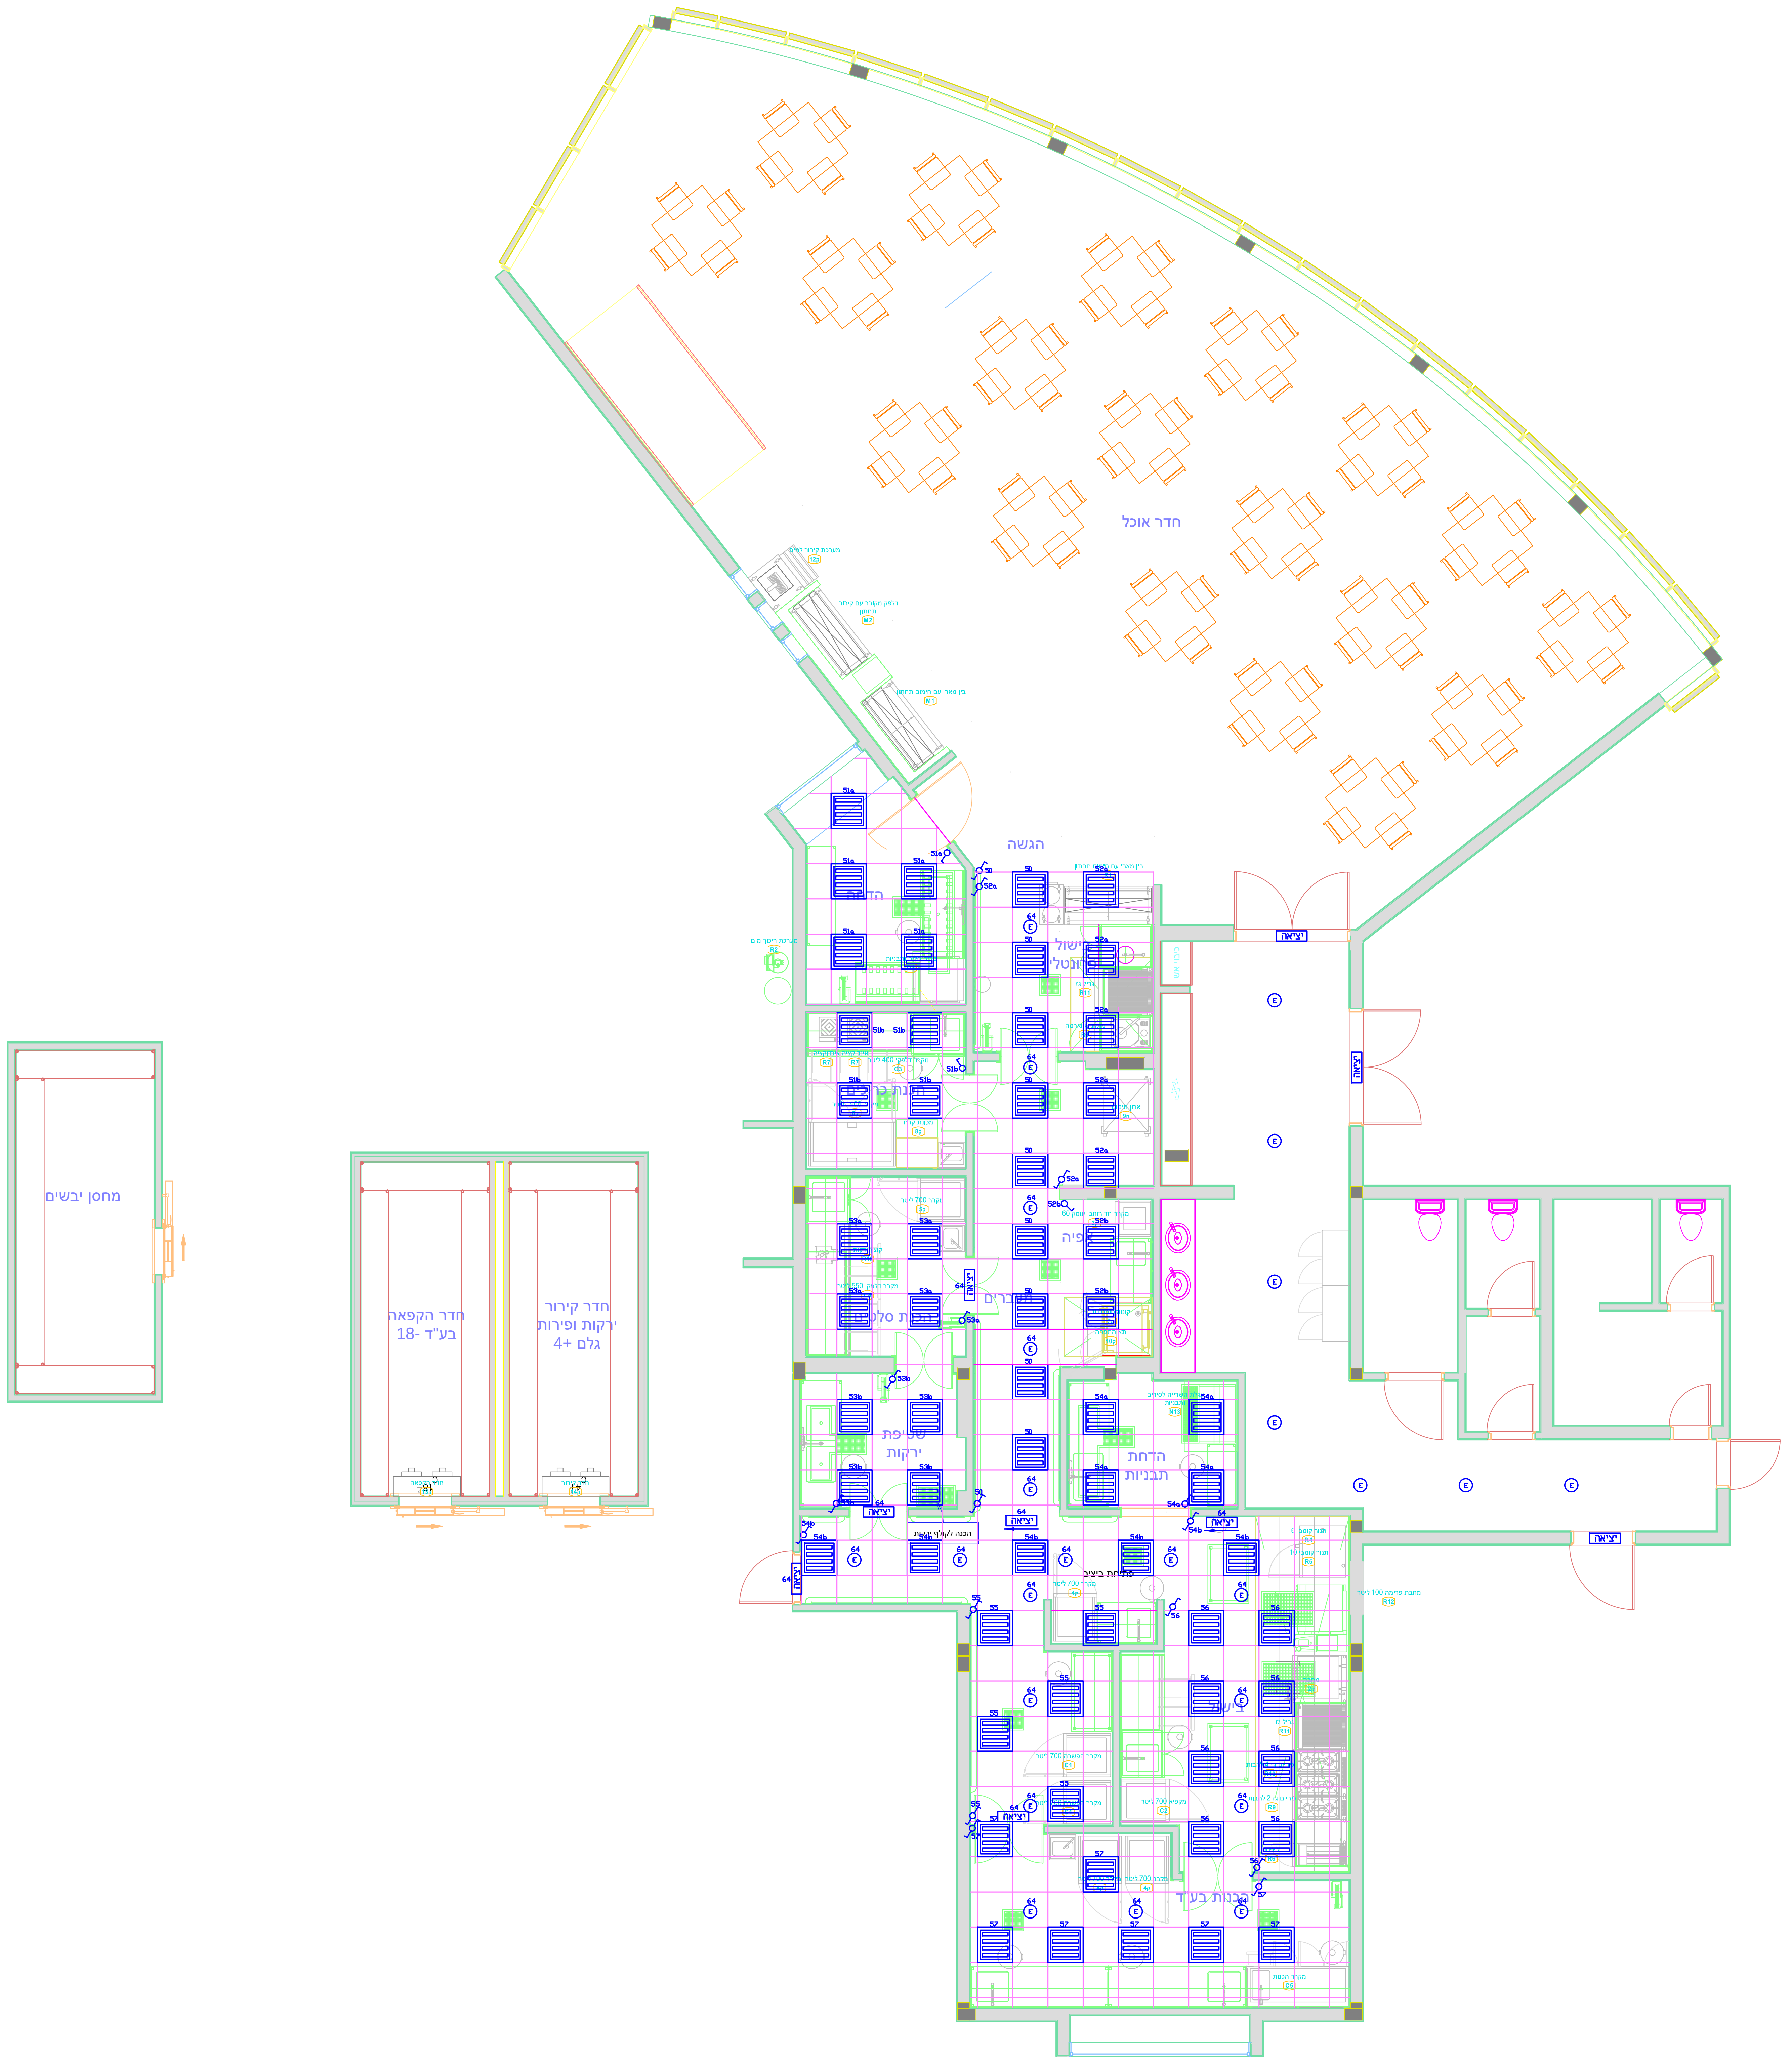
חדר אוכל
הגשה
בישול פרונטלי
הכנת כריכים
אפיה
מעברים
הכנת סלטים
שטיפת ירקות
הדחת תבניות
יציאה
מחסן יבשים
חדר הקפאה
בע"ד -18
חדר קירור
ירקות ופירות
גלם +4

מקרא:

▤	גוף תאורה לד בהספק 40W, בגוון אור 3000K, במידות 60x60 ס"מ,דרגת אטימה IP65 לפחות, עם כיסוי תחתון למניעת נפילת שברי זכוכית למזון, להתקנה בתקרה מינרלית גופי התאורה יבטיחו רמת הארה של 500 Lux לפחות בכל נקודה בתוך המטבח
יציאה	גוף תאורת חירום LED, 60 דקות, עם שלט "יציאה" בגוון לבן-וירוק , גובה הכתב 15 ס"מ ועובי האות לפחות 15 מ"מ
Ⓔ	גוף תאורת חירום LED, 60 דקות, שמעניק רמת הארה ממוצעת של 10 לוקס בנתיב המילוט אך לא פחות מ-1 לוקס בכל נקודה
○	מפסק יחיד עבור הדלקה/כיבוי תאורה מותקן בגובה 1.3 מטר
○	מפסק כפול עבור הדלקה/כיבוי תאורה מותקן בגובה 1.3 מטר
○	מפסק מחליף עבור הדלקה/כיבוי תאורה מותקן בגובה 1.3 מטר
⊡	לחצן עם מנורה עבור הדלקה/כיבוי תאורה מותקן בגובה 1.3 מטר
▣	לחצן הפסקת חירום

מס'	תאריך	שינויים
P0	2.02.21	למכרז

הוכן ע"י:
מ.ב.י. הנדסה בע"מ
קהילת ז'יטומיר 3 תל אביב
טל': 03-6493590 פקס: 03-6493790
דואר אלקטרוני: mundi@netvision.net.il

המזמין
קצא"א
קו צינור אירופה אסיה

תוכנית תאורה

נושא
מטבח לחדר אוכל

הוצאה	
לעיון	
למכרז	▨
לבצוע	

תכנית:
תכנית קומת קרקע
מערך כח ותקשורת

תאריך 2.02.21
קנ"מ 1:50

שם קובץ 12-190-2004b.dwg
מס' השרטוט 12-190-2005b
מהדורה 0
מס' הפרוייקט

פעולה	תכנן	שרטט	עדכון אחרון	בדק
שם	מ.ב	ר.ב	מ.ב	מ.ב
תאריך		2.02.21	2.02.21	