לוגו מזמין העבודה

מס.	הפצת תוכנית שינויים	תאריך
1		

מס.	תוכנית שינויים	תאריך
5		
4		
3		
2		
1		

רשימות

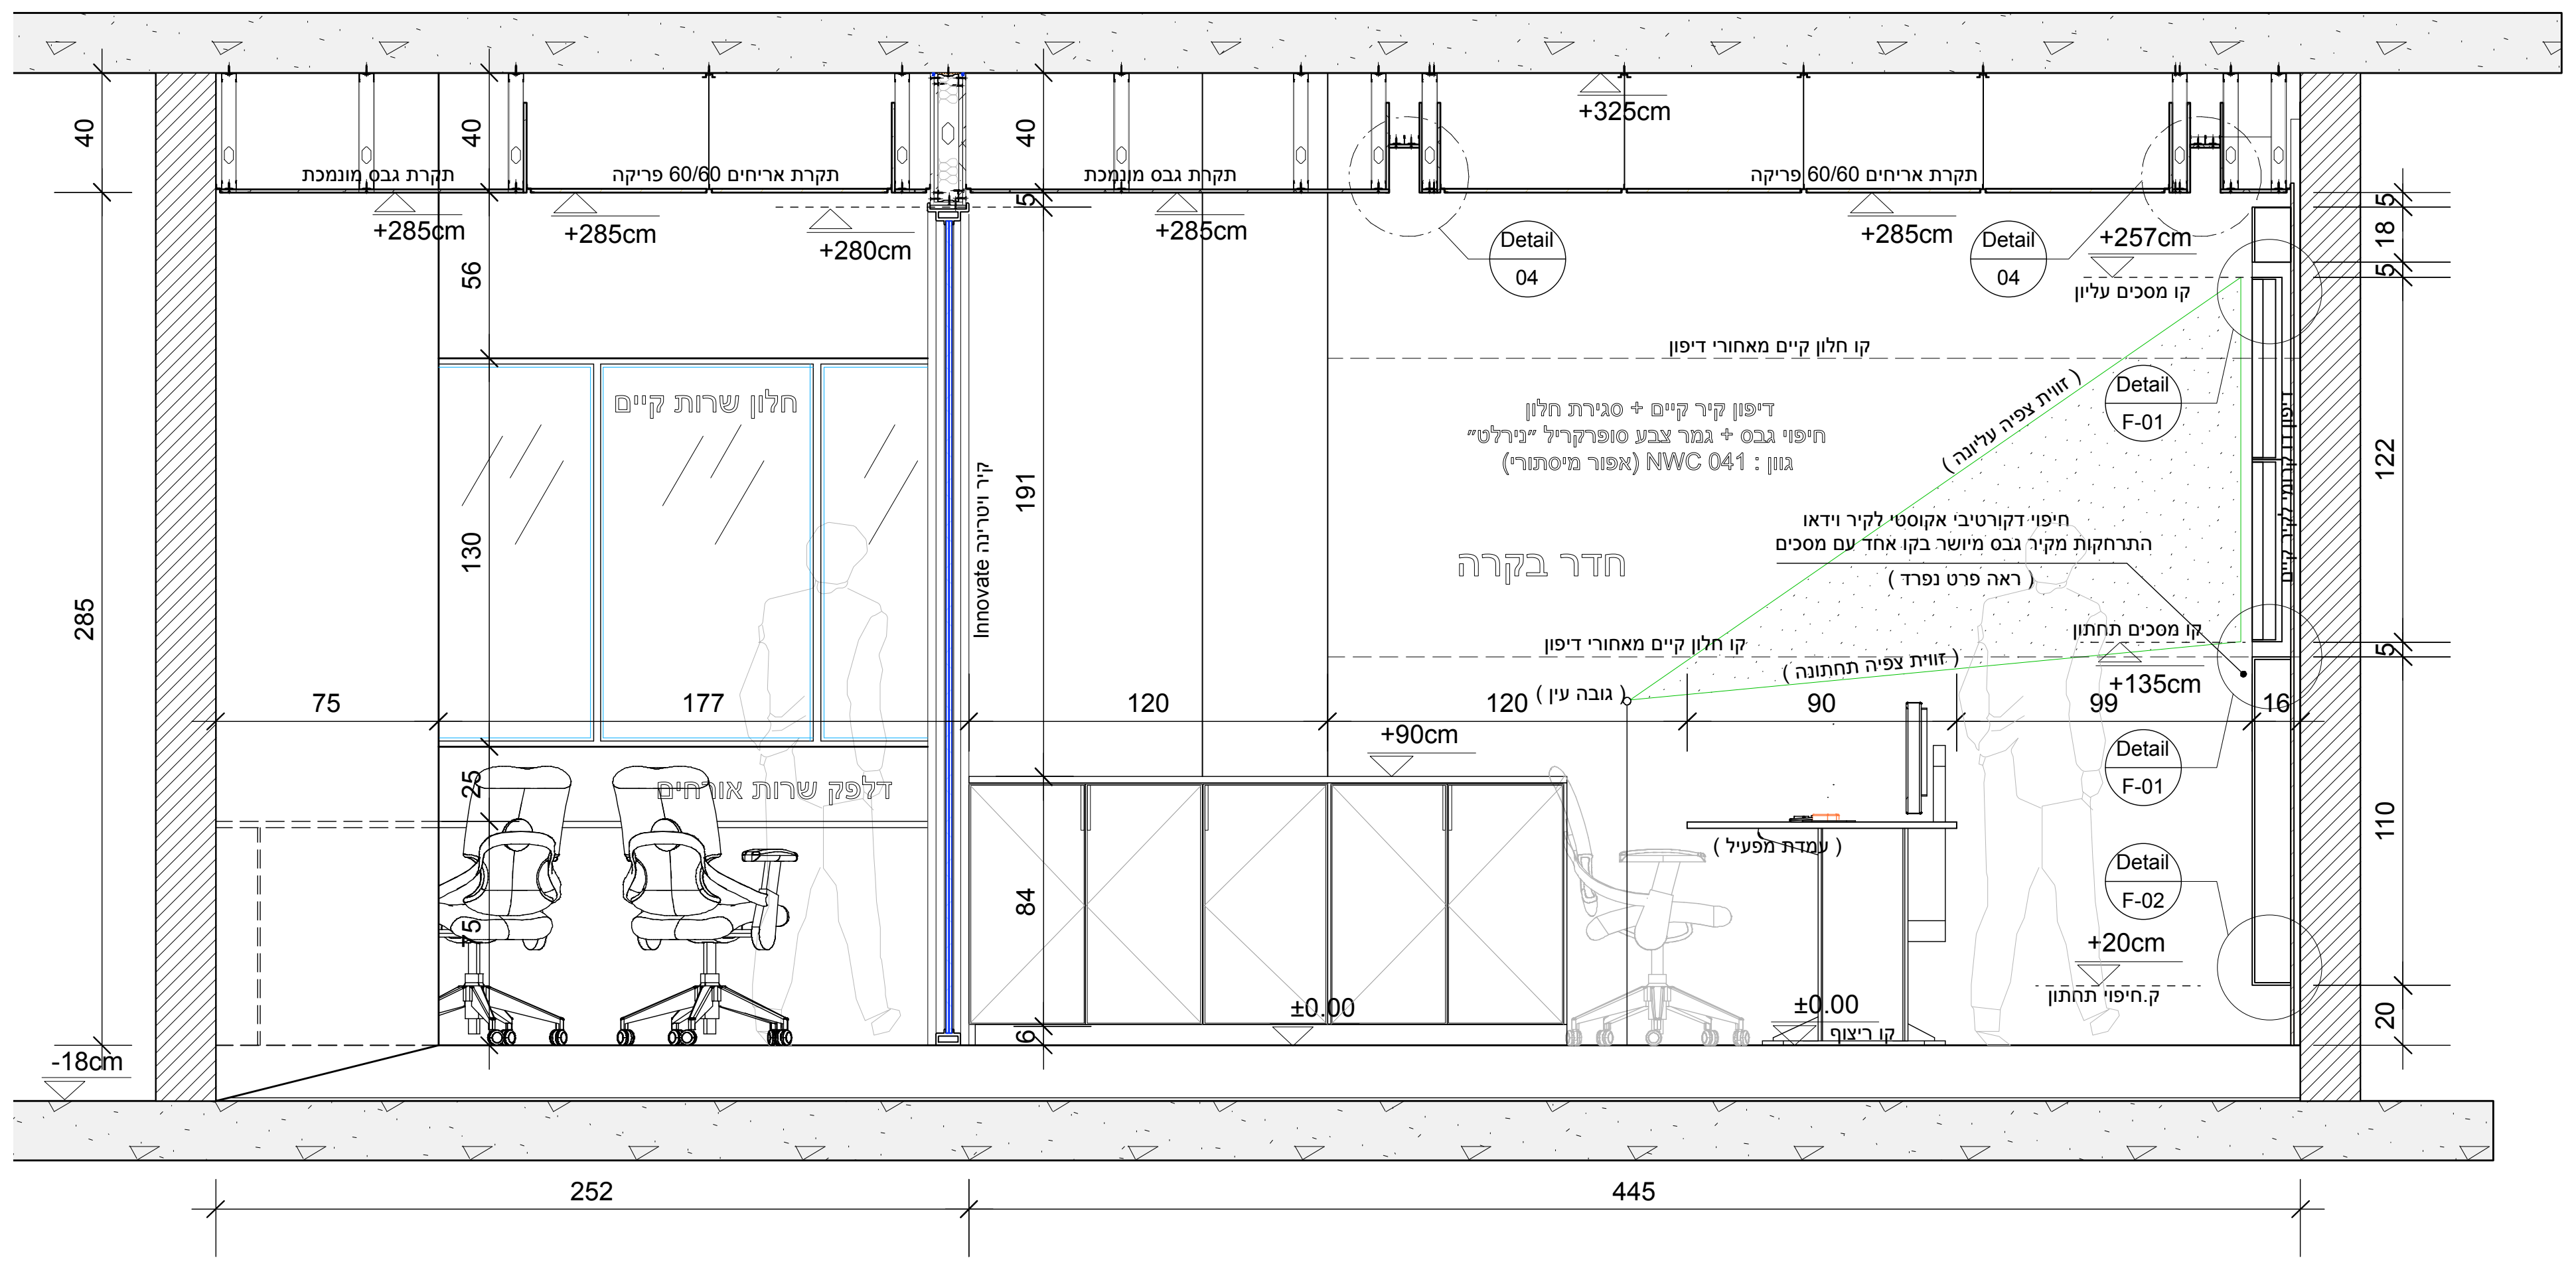

תקרת גבס מונמכת
תקרת אריחים 60/60 פריקה
+325cm
+285cm
+280cm
+257cm
Detail 04
Detail F-01
Detail F-02
קו מסכים עליון
קו חלון קיים מאחורי דיפון
חלון שרות קיים
דיפון קיר קיים + סגירת חלון
חיפוי גבס + גמר צבע סופרקריל "נירלט"
גוון : NWC 041 (אפור מיסתורי)
(זווית צפיה עליונה)
חיפוי דקורטיבי אקוסטי לקיר וידאו
התרחקות מקיר גבס מיושר בקו אחד עם מסכים
(ראה פרט נפרד)
חדר בקרה
קיר ויטרינה Innovate
קו מסכים תחתון
(זווית צפיה תחתונה)
(גובה עין)
+135cm
+90cm
דלפק שרות אורחים
(עמדת מפעיל)
+20cm
ק.חיפוי תחתון
±0.00
קו ריצוף
-18cm
252
445
285

חתך אורח A - A

Scale: 1 / 25

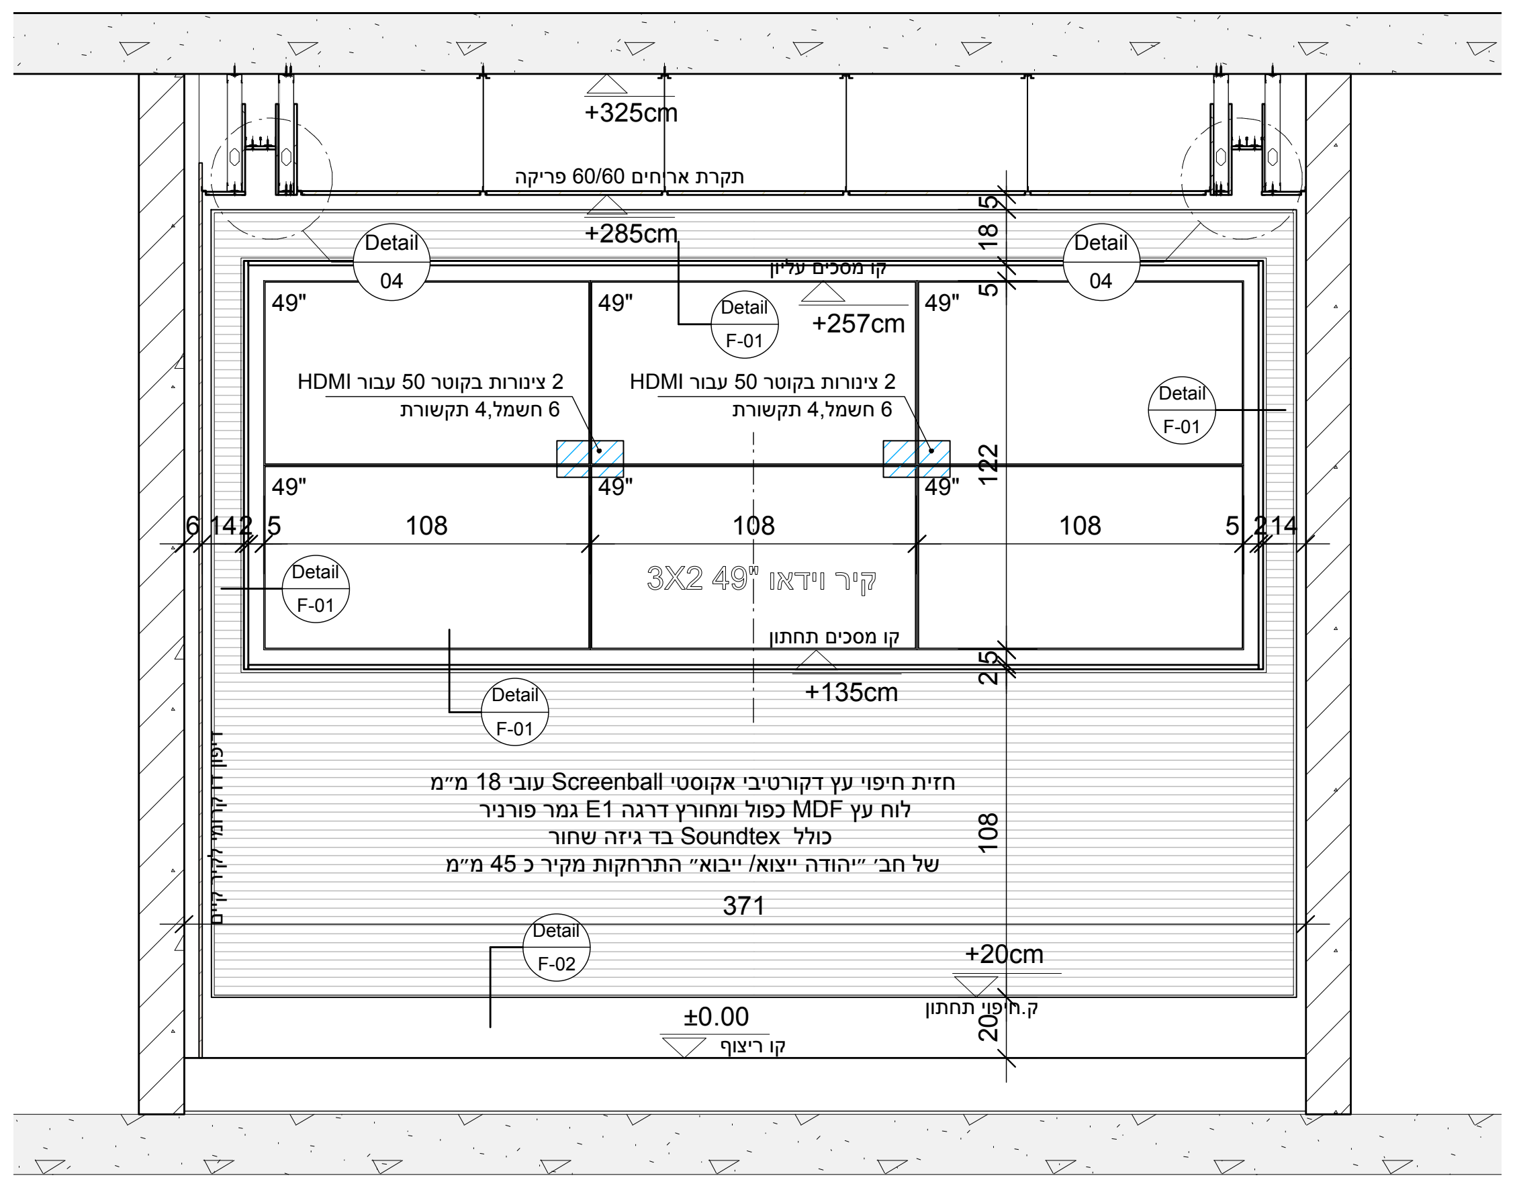

+325cm
תקרת אריחים 60/60 פריקה
+285cm
Detail 04
Detail F-01
Detail F-02
קו מסכים עליון
+257cm
49"
2 צינורות בקוטר 50 עבור HDMI
6 חשמל,4 תקשורת
קיר וידאו "49 3X2
קו מסכים תחתון
+135cm
חזית חיפוי עץ דקורטיבי אקוסטי Screenball עובי 18 מ״מ
לוח עץ MDF כפול ומחורץ דרגה E1 גמר פורניר
כולל Soundtex בד גיזה שחור
של חב׳ ״יהודה ייצוא/ ייבוא״ התרחקות מקיר כ 45 מ״מ
371
+20cm
ק.חיפוי תחתון
±0.00
קו ריצוף

חתך רוחב B - B

Scale: 1 / 25

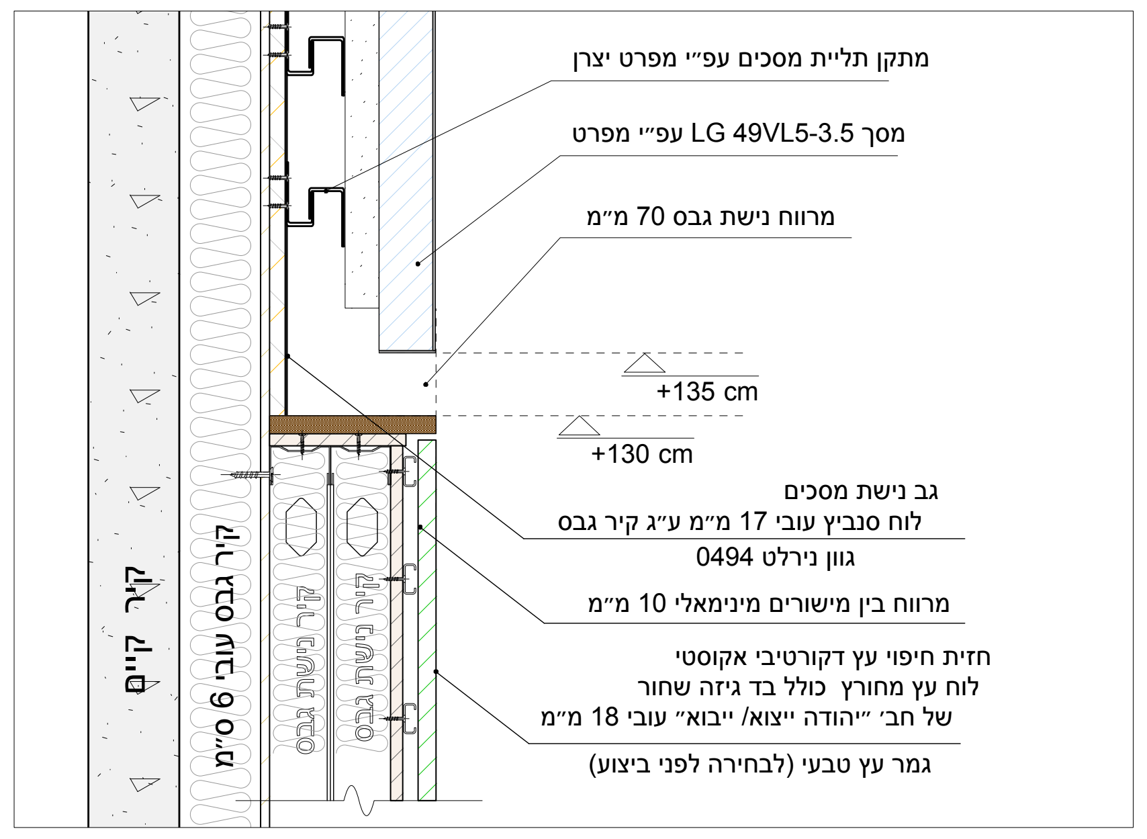

מתקן תליית מסכים עפ״י מפרט יצרן
מסך LG 49VL5-3.5 עפ״י מפרט
מרווח נישת גבס 70 מ״מ
+135 cm
+130 cm
גב נישת מסכים
לוח סנביץ עובי 17 מ״מ ע״ג קיר גבס
גוון נירלט 0494
מרווח בין מישורים מינימאלי 10 מ״מ
חזית חיפוי עץ דקורטיבי אקוסטי
לוח עץ מחורץ כולל בד גיזה שחור
של חב׳ ״יהודה ייצוא/ ייבוא״ עובי 18 מ״מ
גמר עץ טבעי (לבחירה לפני ביצוע)
קיר קיים
קיר גבס עובי 6 ס״מ
קיר נישת גבס

פרט בינוי F-01 חיפוי קיר וידאו

Scale: 1 / 10

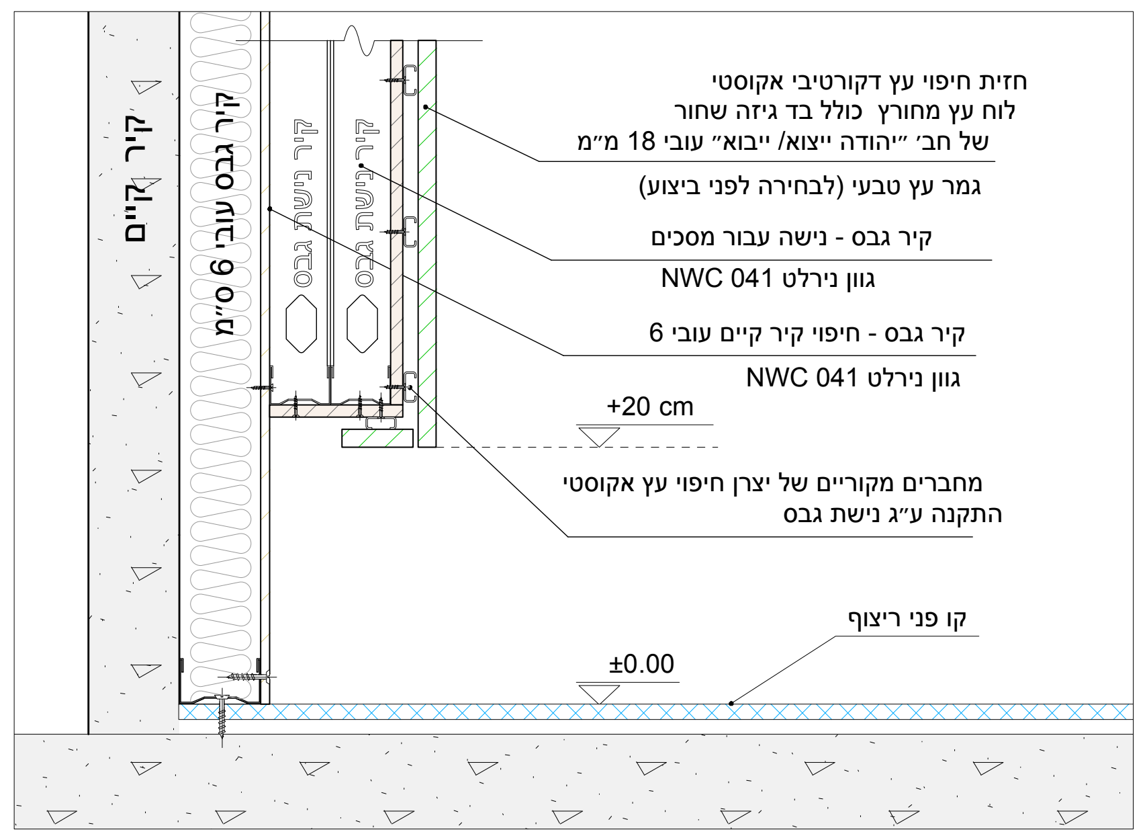

חזית חיפוי עץ דקורטיבי אקוסטי
לוח עץ מחורץ כולל בד גיזה שחור
של חב׳ ״יהודה ייצוא/ ייבוא״ עובי 18 מ״מ
גמר עץ טבעי (לבחירה לפני ביצוע)
קיר גבס - נישה עבור מסכים
גוון נירלט NWC 041
קיר גבס - חיפוי קיר קיים עובי 6
גוון נירלט NWC 041
+20 cm
מחברים מקוריים של יצרן חיפוי עץ אקוסטי
התקנה ע״ג נישת גבס
קו פני ריצוף
±0.00
קיר קיים
קיר גבס עובי 6 ס״מ
קיר נישת גבס

פרט בינוי F-02 חיפוי קיר וידאו

Scale: 1 / 10

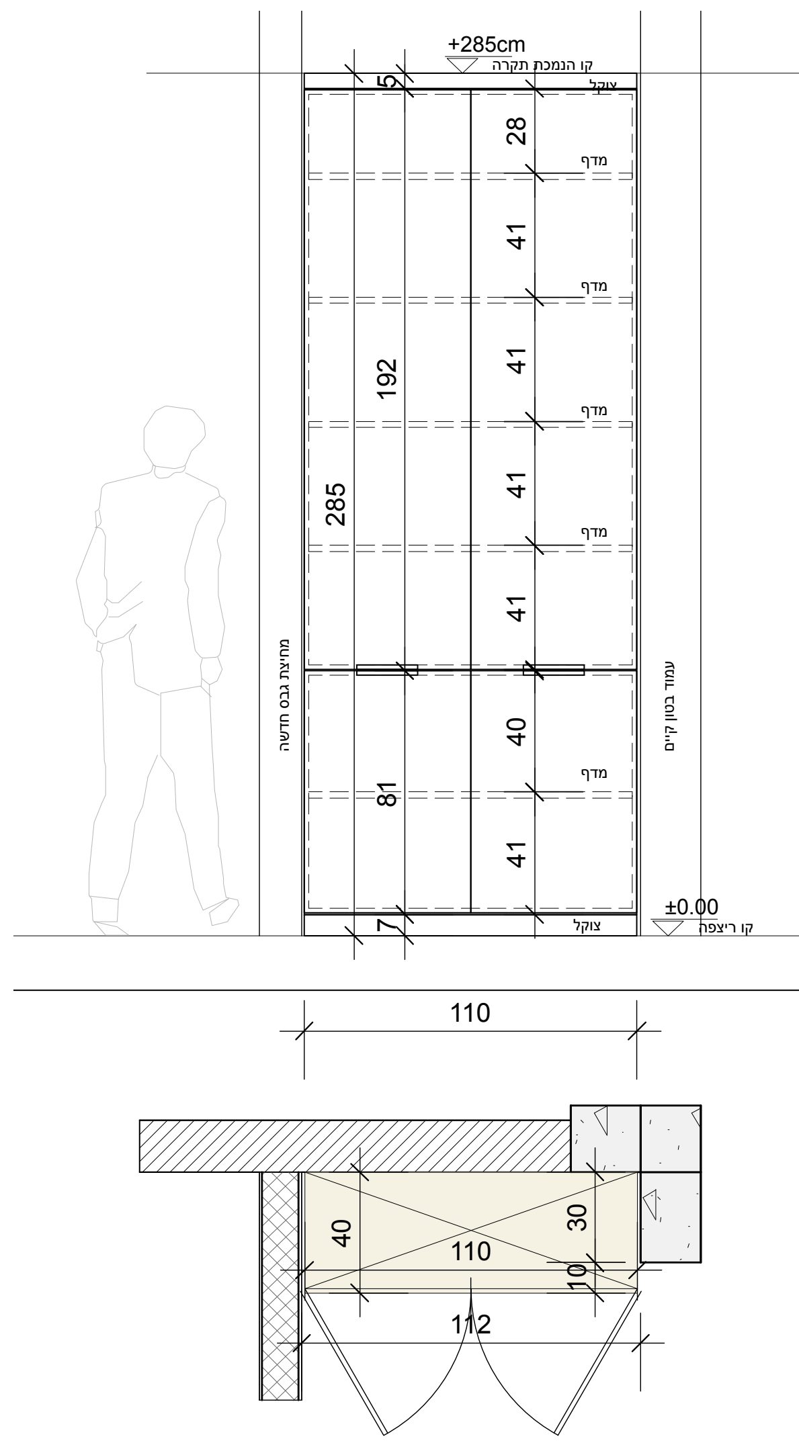

+285cm
285
192
110
112
±0.00

Fr 06 - פרטי נגרות

Scale: 1 / 25

גמרים ארונית:

גמר סוקל תחתון ועליון:
פורמייקה ARPA דגם 0509 גוון שחור מט

גוף ארון (גב +דפנות צד):
גוף ארונית עשוי לוח לביד/ MDF עובי 18 מ״מ
פורמייקה ARPA דגם A2226-M מט משי גוון אפור חם.

חזית ארון תחתון:
דלתות ארונית עשוי לוח לביד/ MDF עובי 16 מ״מ
מנגנון בלום מונע תריקה, ידית אלומניום ישרה גוון שחור
פורמייקה ARPA דגם WH-4393 משי פסים גוון אלון

חזית ארון עליון:
דלתות ארונית עשוי לוח לביד/ MDF עובי 16 מ״מ
מנגנון בלום מונע תריקה, ידית אלומניום ישרה גוון שחור
פורמייקה ARPA דגם -A2043-WH משי פסים גוון לבן/שמנת

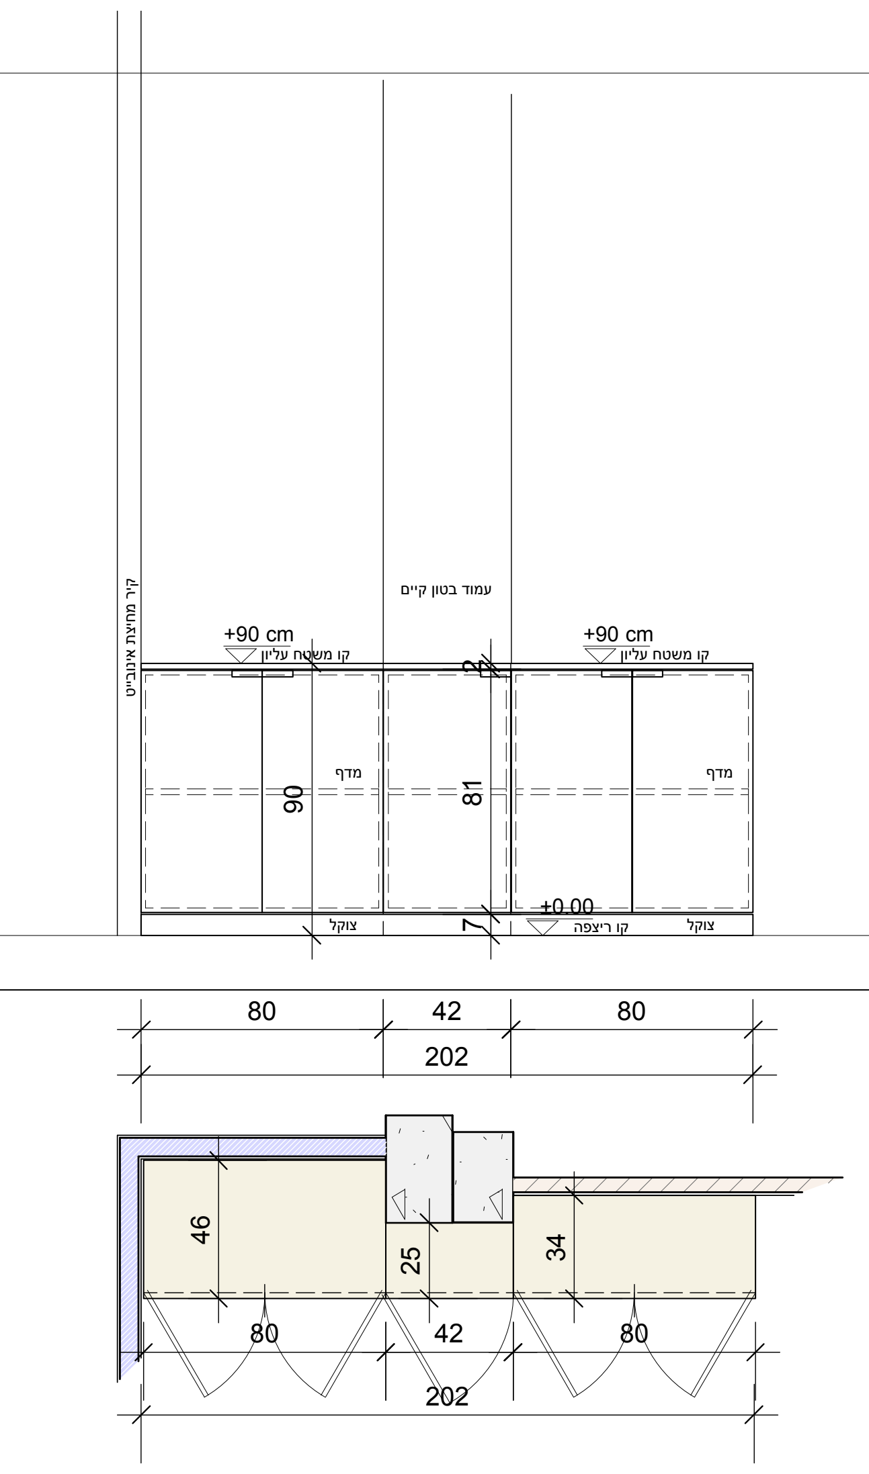

+90 cm
80
42
80
202
±0.00

Fr 05 - פרטי נגרות

Scale: 1 / 25

גמרים ארונית:

גמר סוקל תחתון ועליון:
פורמייקה ARPA דגם 0509 גוון שחור מט

גוף ארון (גב +דפנות צד):
גוף ארונית עשוי לוח לביד/ MDF עובי 18 מ״מ
פורמייקה ARPA דגם A2226-M מט משי גוון אפור חם.

חזית ארון תחתון:
דלתות ארונית עשוי לוח לביד/ MDF עובי 16 מ״מ
מנגנון בלום מונע תריקה, ידית אלומניום ישרה גוון שחור
פורמייקה ARPA דגם WH-4393 משי פסים גוון אלון

משטח עליון:
מדף עליון (משטח עבודה) עשוי לוח לביד/ MDF עובי 18 מ״מ
פורמייקה ARPA דגם WH-4393 משי פסים גוון אלון

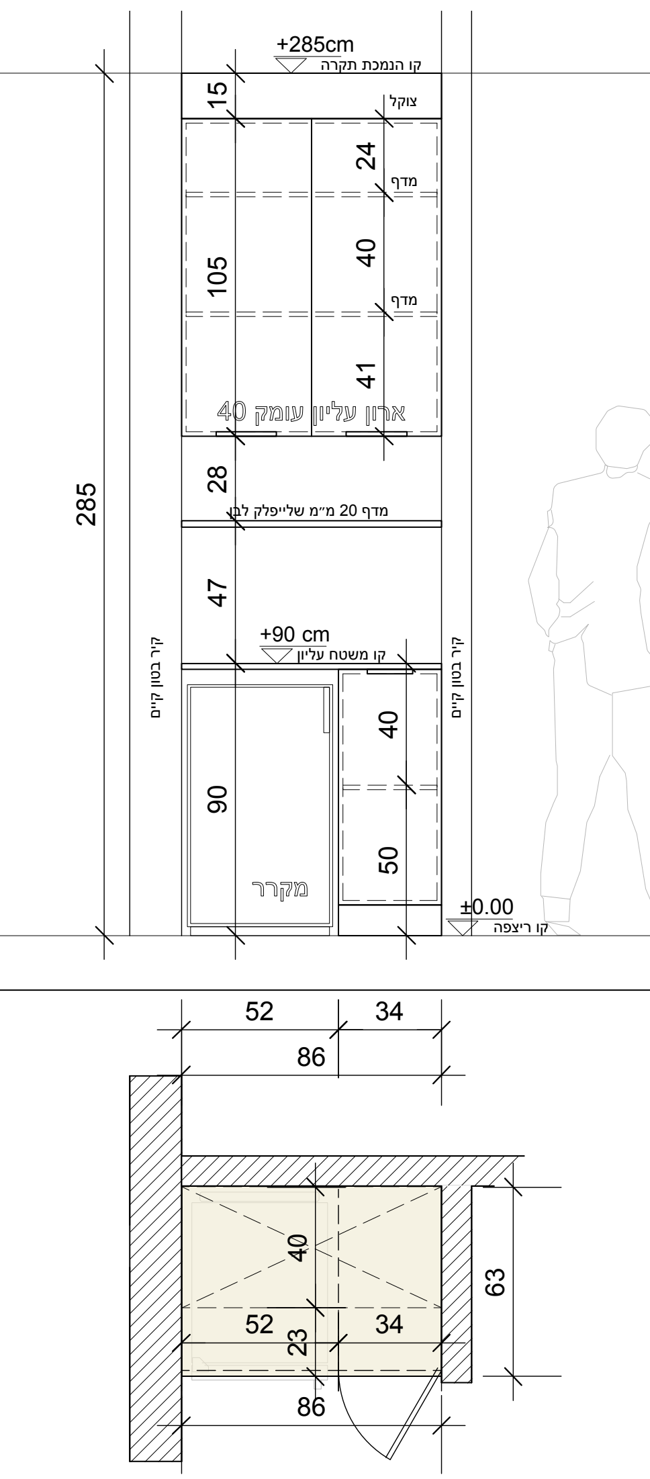

+285cm
+90 cm
ארון עליון עמק 40
מקרר
52
34
86
±0.00

Fr 04 - פרטי נגרות

Scale: 1 / 25

גמרים ארונית:

גמר סוקל תחתון ועליון:
פורמייקה ARPA דגם 0509 גוון שחור מט

גוף ארון (גב +דפנות צד):
גוף ארונית עשוי לוח לביד/ MDF עובי 18 מ״מ
פורמייקה ARPA דגם A2226-M מט משי גוון אפור חם.

חזית ארון תחתון + משטח עליון:
דלתות ארונית עשוי לוח לביד/ MDF עובי 16 מ״מ
מנגנון בלום מונע תריקה, ידית אלומניום ישרה גוון שחור
פורמייקה ARPA דגם WH-4393 משי פסים גוון אלון

חזית ארון עליון + מדף וגב נישה:
דלתות ארונית עשוי לוח לביד/ MDF עובי 16 מ״מ
מנגנון בלום מונע תריקה, ידית אלומניום ישרה גוון שחור
פורמייקה ARPA דגם -A2043-WH משי פסים גוון לבן/שמנת

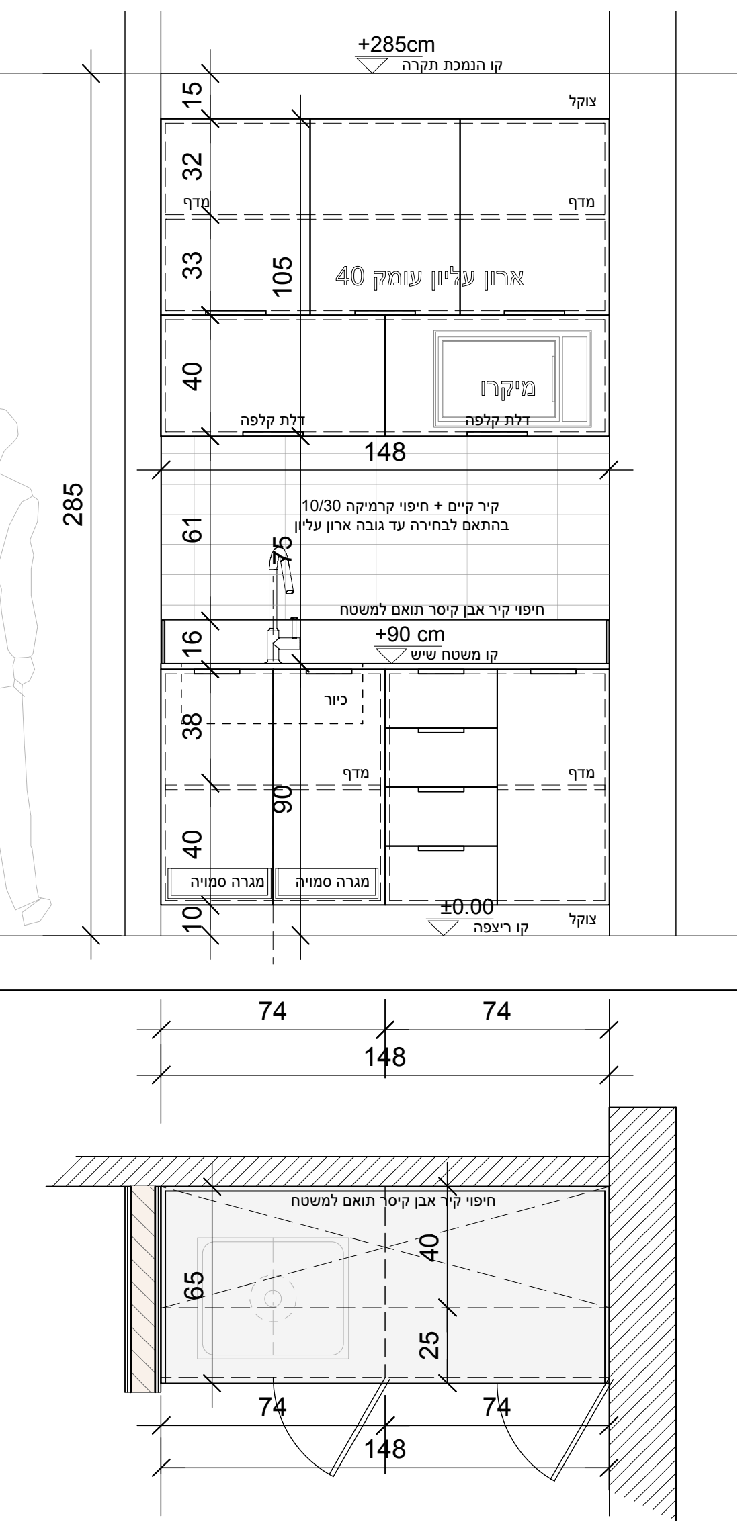

+285cm
ארון עליון עמק 40
מיקרו
148
+90 cm
74
74
±0.00

Fr 03 - פרטי נגרות

Scale: 1 / 25

גמרים ארונית:

גמר סוקל תחתון ועליון:
פורמייקה ARPA דגם 0509 גוון שחור מט

גוף ארון (גב +דפנות צד):
גוף ארונית עשוי לוח לביד/ MDF עובי 18 מ״מ
פורמייקה ARPA דגם A2226-M מט משי גוון אפור חם.

חזית ארון תחתון:
דלתות + מגירות ארונית עשוי לוח לביד/ MDF עובי 16 מ״מ
מנגנון בלום מונע תריקה, ידית אלומניום ישרה גוון שחור
פורמייקה ARPA דגם WH-4393 משי פסים גוון אלון

חזית ארון עליון:
דלתות ארונית עשוי לוח לביד/ MDF עובי 16 מ״מ
מנגנון בלום מונע תריקה, ידית אלומניום ישרה גוון שחור
פורמייקה ARPA דגם -A2043-WH משי פסים גוון לבן/שמנת

משטח עליון + שיפולי קיר 16 ס״מ:
אבן קיסר דגם Rugged Concrete4033 (אפור בטון)
עובי 20 מ״מ קנט גמר מרובע, כולל פתחי כיור וכלים סניטריים

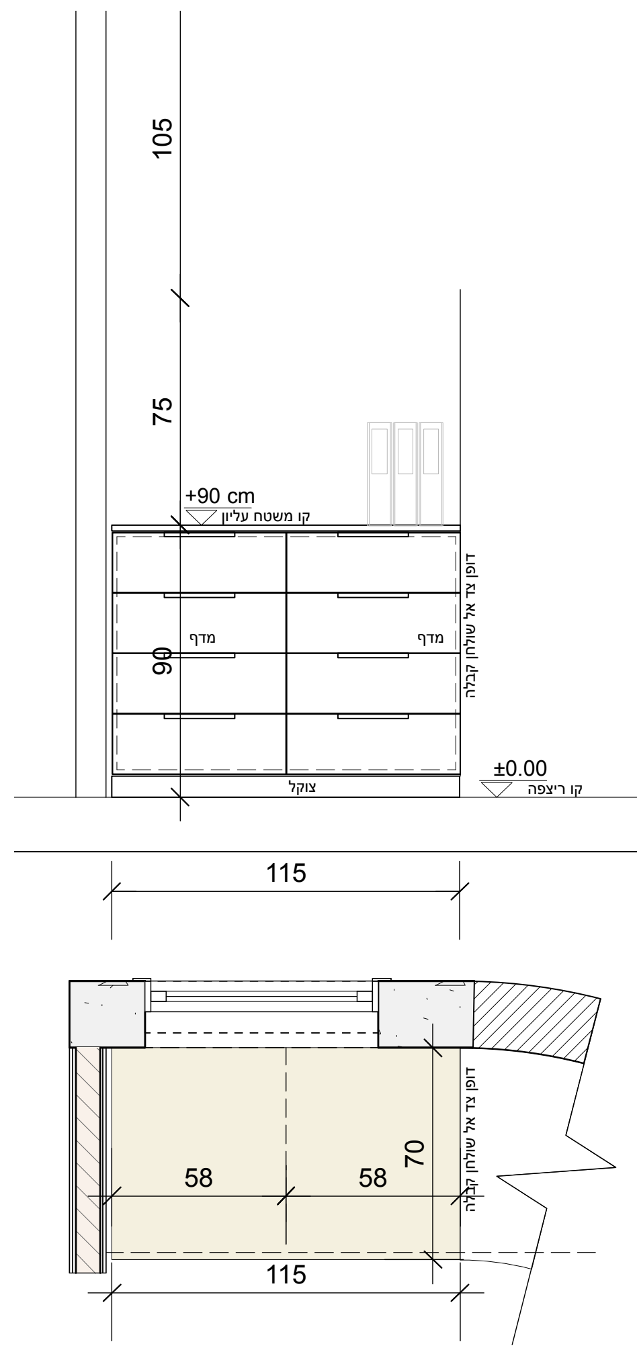

+90 cm
±0.00
115
58
58
70

Fr 02 - פרטי נגרות

Scale: 1 / 25

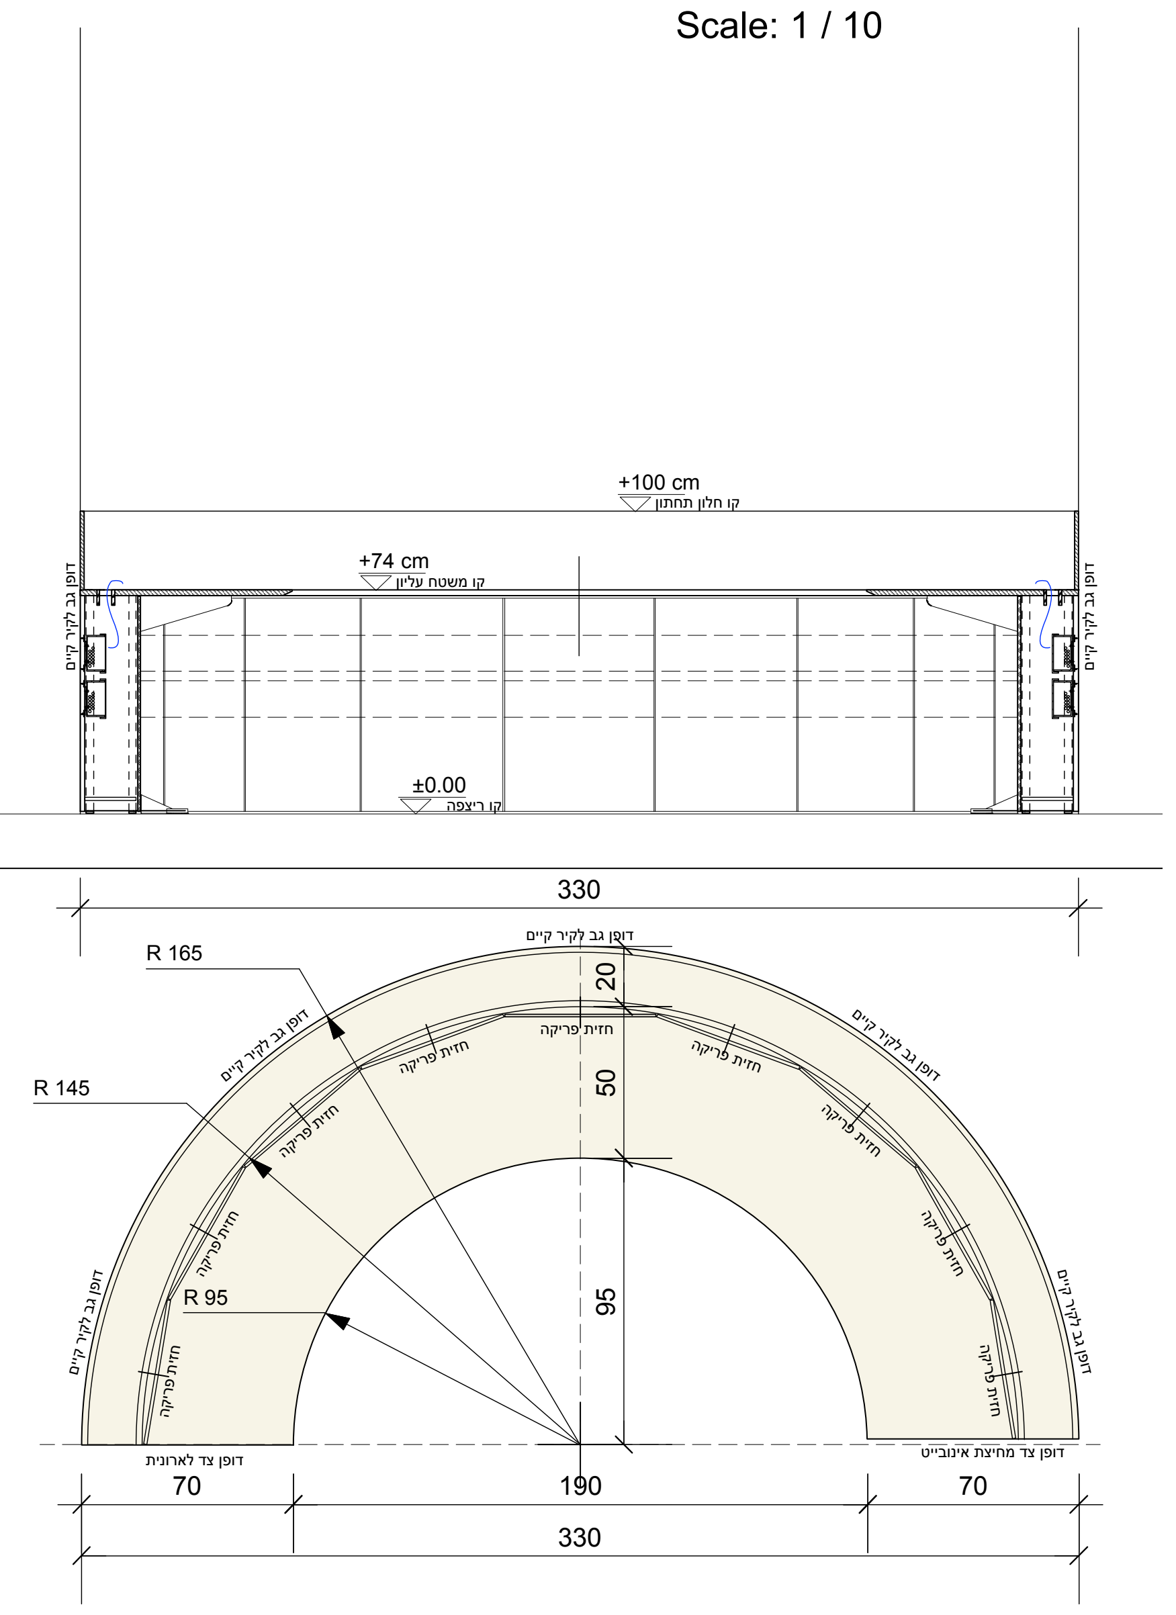

+100 cm
+74 cm
±0.00
330
R 165
R 145
R 95
70
190
70

Fr 01 - פרטי נגרות

Scale: 1 / 25

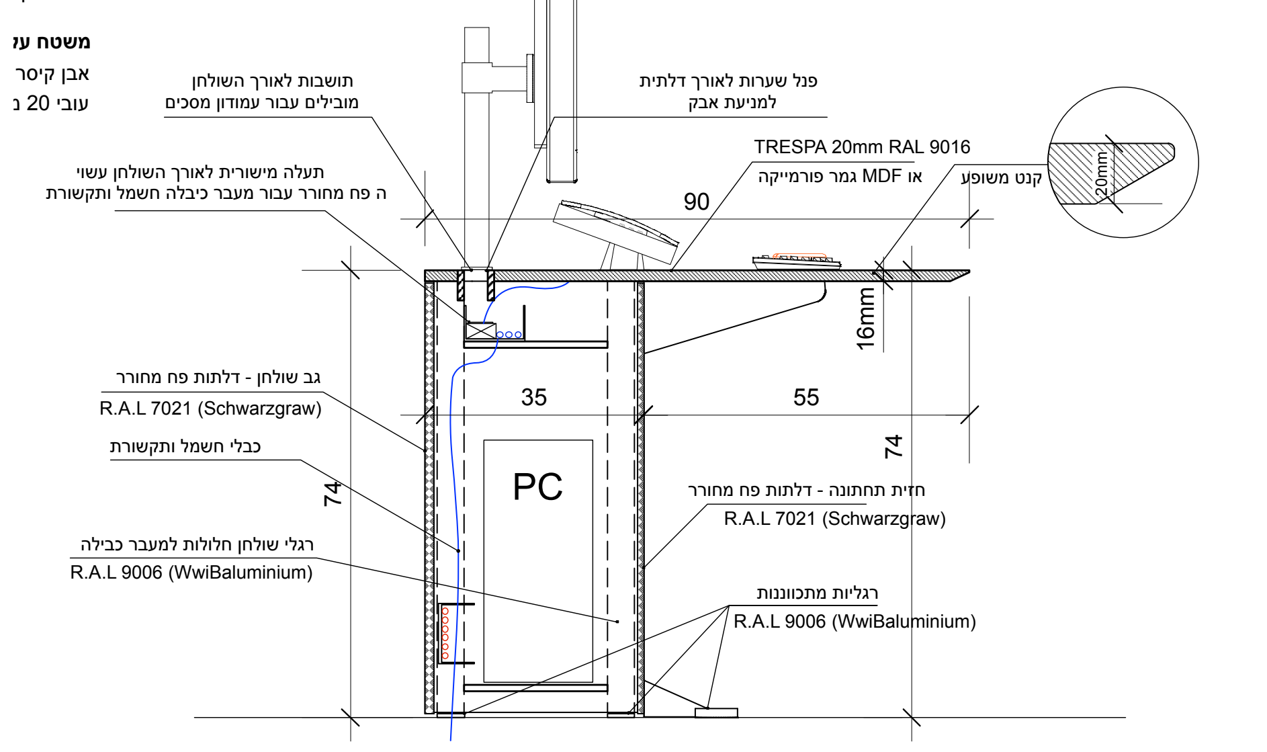

תושבות לאורך השולחן
מובילים עבור עמודון מסכים
פנל שערות לאורך דלתית
למניעת אבק
TRESPA 20mm RAL 9016
או MDF גמר פורמייקה
קנט משופע
20mm
תעלה מישורית לאורך השולחן עשוי
ה פח מחורר עבור מעבר כיבלה חשמל ותקשורת
90
16mm
גב שולחן - דלתות פח מחורר
R.A.L 7021 (Schwarzgraw)
35
55
כבלי חשמל ותקשורת
PC
74
חזית תחתונה - דלתות פח מחורר
R.A.L 7021 (Schwarzgraw)
רגלי שולחן חלולות למעבר כבילה
R.A.L 9006 (WwiBaluminium)
רגליות מתכווננות
R.A.L 9006 (WwiBaluminium)

חתך פרטי נגרות - St01+02

Scale: 1 / 25

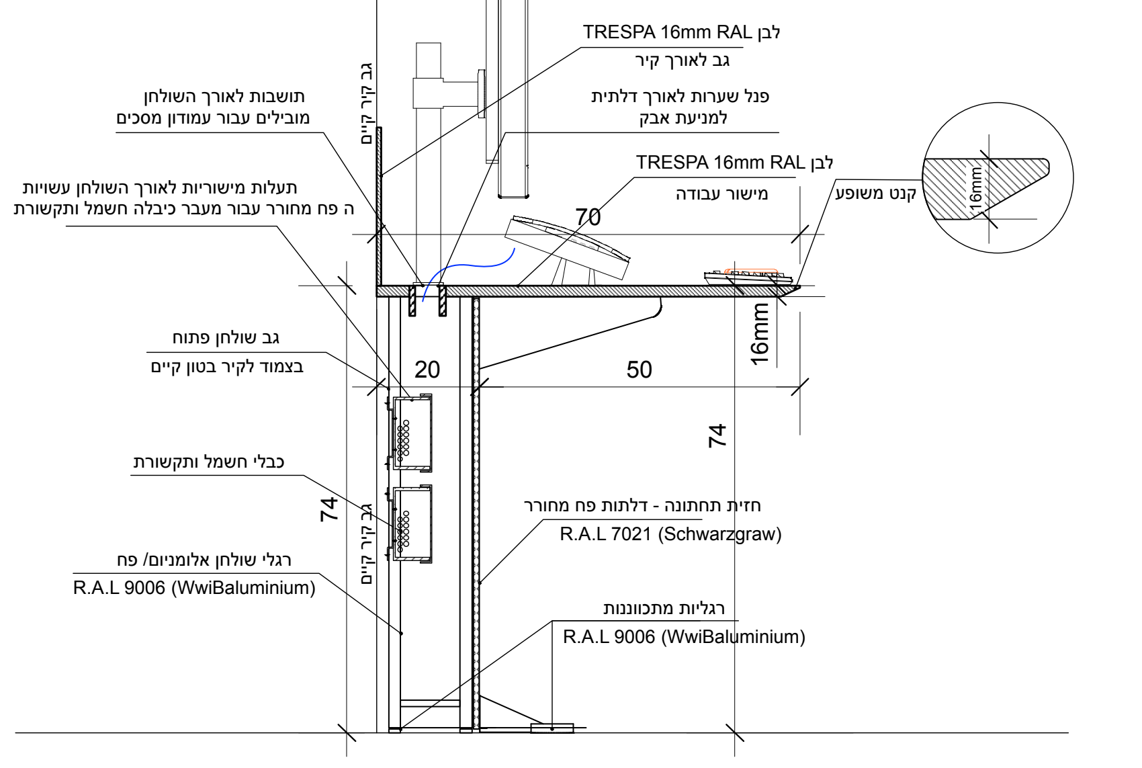

TRESPA 16mm RAL לבן
גב לאורך קיר
תושבות לאורך השולחן
מובילים עבור עמודון מסכים
פנל שערות לאורך דלתית
למניעת אבק
TRESPA 16mm RAL לבן
מישור עבודה
קנט משופע
16mm
תעלות מישוריות לאורך השולחן עשויות
ה פח מחורר עבור מעבר כיבלה חשמל ותקשורת
70
גב שולחן פתוח
בצמוד לקיר בטון קיים
20
50
כבלי חשמל ותקשורת
74
חזית תחתונה - דלתות פח מחורר
R.A.L 7021 (Schwarzgraw)
רגלי שולחן אלומניום/ פח
R.A.L 9006 (WwiBaluminium)
רגליות מתכווננות
R.A.L 9006 (WwiBaluminium)
גב קיר קיים

חתך פרטי נגרות - Fr 01

Scale: 1 / 25

עדכון אחרון : 10.5.21

שם הפרויקט	
קצא"א – מוקד בטחון	

מיקום הפרויקט:	מספר פרויקט
קצא"א – אשקלון	

מספר מקצוע	מקצוע	סה"כ גליונות
01	אדריכלות	03

תוכנית בנושא:	גליון מספר:
גליון חתכים A + B פרטי בינוי + נגרות	03

תאריך	קנ"מ	מהדורה
10.5.21	1 / 25	01

שלב תכנון
○ לביצוע ● למכרז ○ לאישור ○ לעיון

שם הקובץ:
Date: 10 May, 2021
File name: EAPC Plans 10.5.21.vwx

חתימה	תאריך	שלב תכנון
		תאום שלב א (P.D.R)
		תאום שלב ב (C.D.R)
		תאום שלב ג (פרטי ביצוע)

מתכנן: ערן עמית
משרטט: ערן עמית
מתאם: ערן עמית
מאשר:

משרד מתכנן / לוגו

ERAN AMIT
ערן עמית – אדריכלות ועיצוב פנים
Cell : 972-52-3342717
eran@eranamit .co.il

© כל הזכויות שמורות
אין להעתיק, לשכפל או להשתמש במסמך זה או בחלקו וברעיונות הגלומים בו ללא אישור מערן עמית!