


--

[illegible]

שם המרוקט	
קצא"א - מוקד בטחון	
מספר מרוקט	מיקום המרוקט
	קצא"א - אשקלון

שלב תכנון	תאריך	חתימה
תאום שלב א (P.D.R)		
תאום שלב ב (C.D.R)		
תאום שלב ג (פרטי ביצוע)		


ERAN AMIT
ערן עמית – אדריכלות ומעצבת פנים
Cell : 972-52-3342717 eran@eranamit.co.il
כל הזכויות שמורות ©
אין להעתיק, לשכפל, להפיץ או לשווק כל חלק מהפרסום הזה בלי אישור מפורש מפרסום 2017

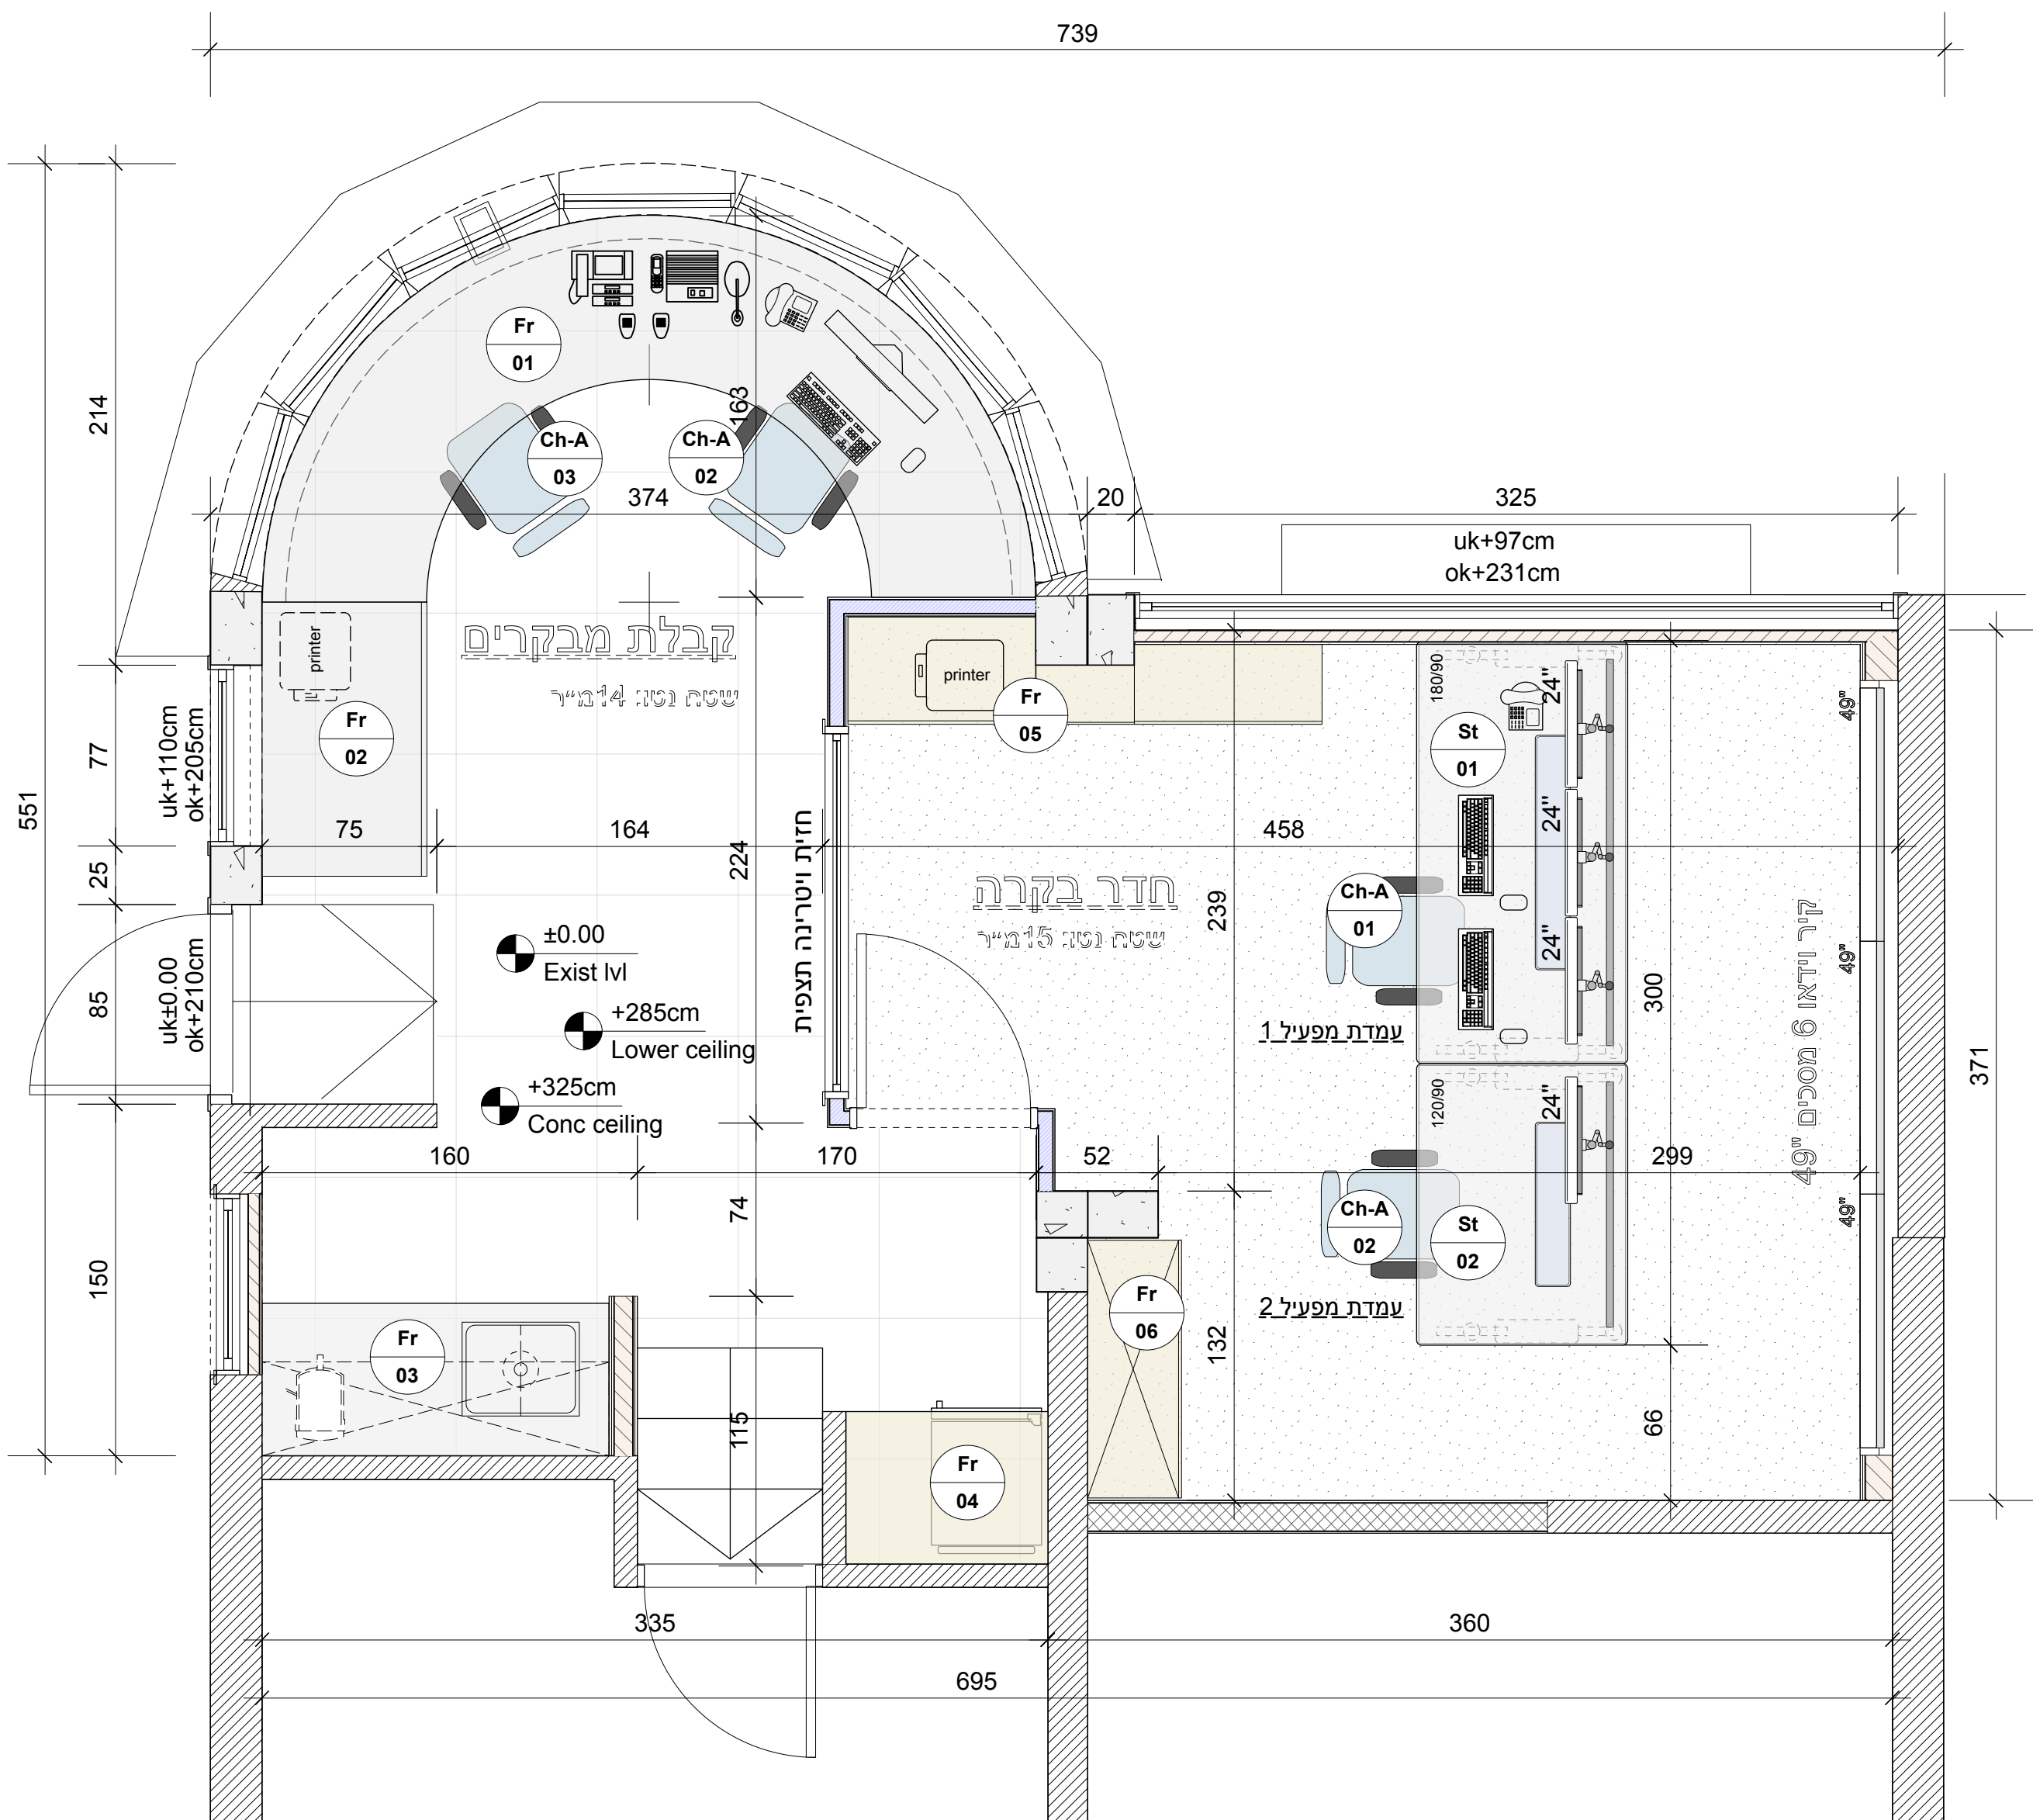

תוכנית העמדה כללית

Scale: 1 / 25

Scale: 1 / 10

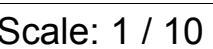

עדכון אחרון : 10.5.21