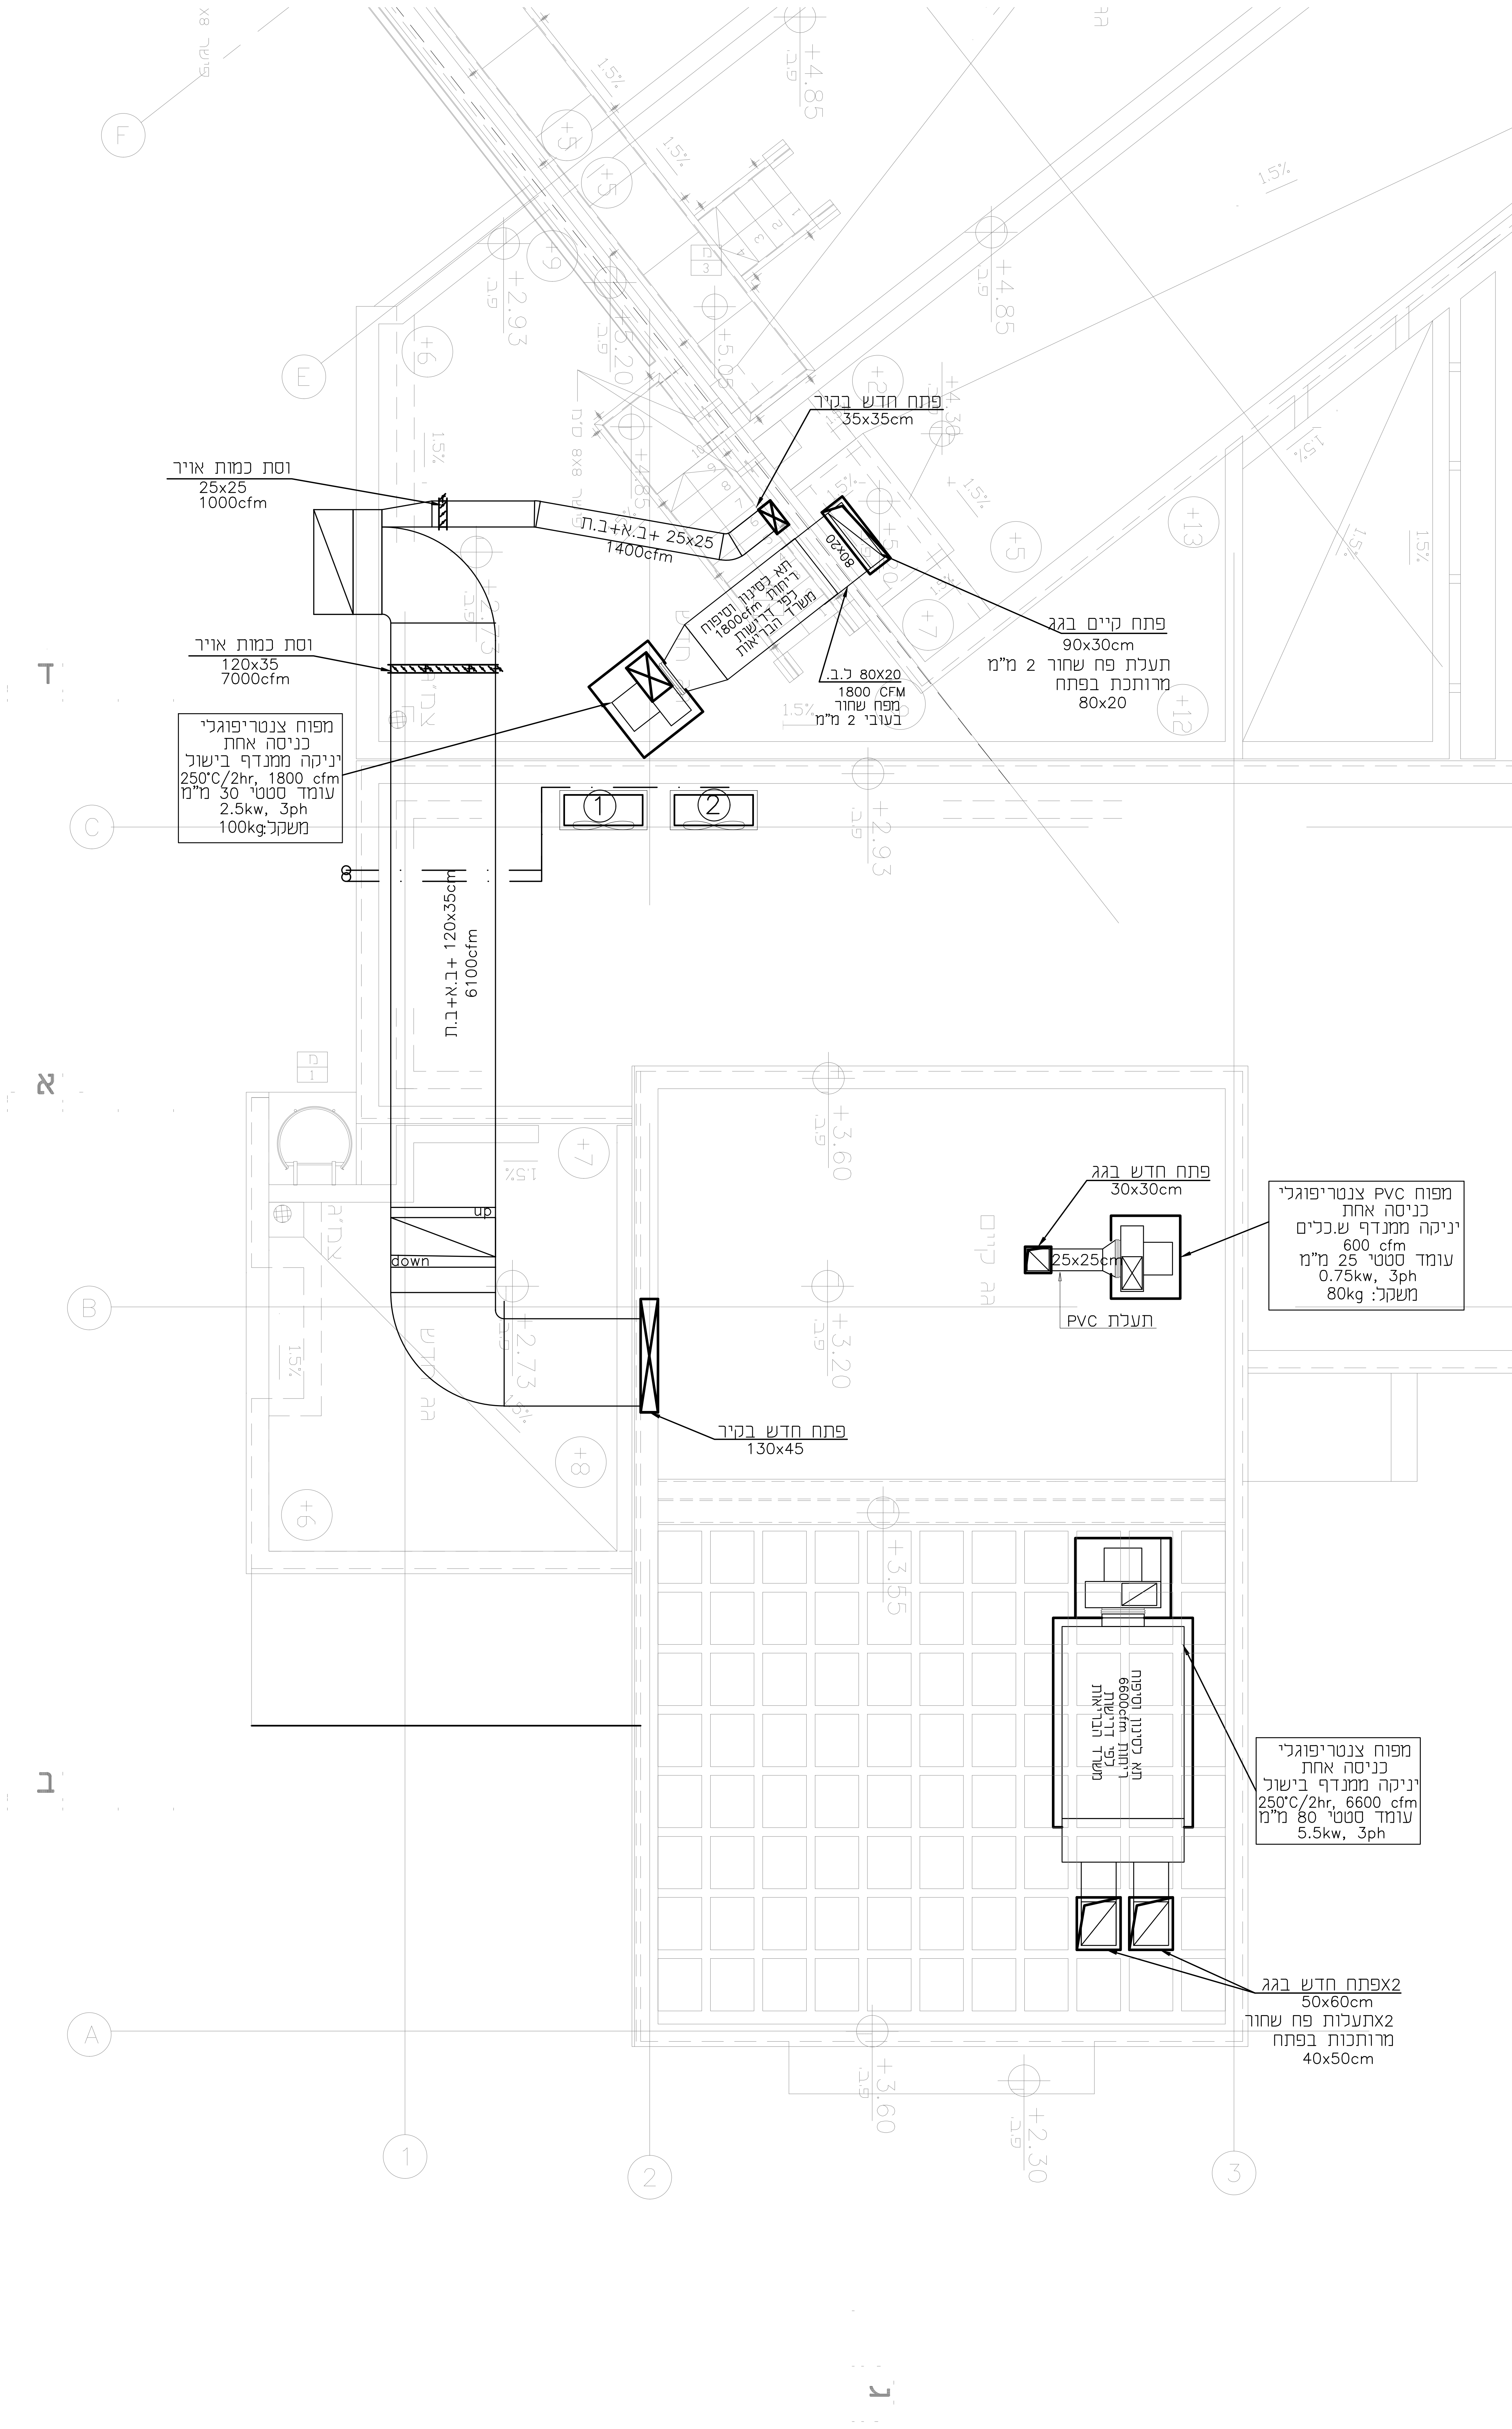

וסת כמות אויר
25x25
1000cfm
פתח חדש בקיר
35x35cm
ת.ב.א+ב 25x25
1400cfm
80x20
תא לסינון וסיפוח
1800cfm ריחות
לפי דרישות
משרד הבריאות
פתח קיים בגג
90x30cm
תעלת פח שחור 2 מ"מ
מרותכת בפתח
80x20
ל.ב. 80X20
1800 CFM
מפח שחור
בעובי 2 מ"מ
וסת כמות אויר
120x35
7000cfm
מפוח צנטריפוגלי
כניסה אחת
יניקה ממנדף בישול
250°C/2hr, 1800 cfm
עומד סטטי 30 מ"מ
2.5kw, 3ph
משקל:100kg
1
2
ת.ב.א+ב 120x35cm
6100cfm
up
down
פתח חדש בקיר
130x45
פתח חדש בגג
30x30cm
25x25cm
PVC תעלת
מפוח PVC צנטריפוגלי
כניסה אחת
יניקה ממנדף ש.כלים
600 cfm
עומד סטטי 25 מ"מ
0.75kw, 3ph
משקל: 80kg
תא לסינון וסיפוח
6600cfm ריחות
לפי דרישות
משרד הבריאות
מפוח צנטריפוגלי
כניסה אחת
יניקה ממנדף בישול
250°C/2hr, 6600 cfm
עומד סטטי 80 מ"מ
5.5kw, 3ph
2Xפתח חדש בגג
50x60cm
2Xתעלות פח שחור
מרותכות בפתח
40x50cm
+4.85
+2.93
+5.20
+5.05
+4.30
+3.60
+3.20
+2.73
+3.55
+2.30
1.5%
A
B
C
E
F
1
2
3
ד
א
ב
ג

לוח תפוצה ועדכון

מקצוע		מנהל הפרויקט	אדריכל	קונסטרוקציה	חשמל	אינסטלציה	מזמין	מטבחים	בטיחות	אקוסטיקה	קבלן	מיזוג אויר		
מהדורה	שם היועץ תאריך											מאיר לוסקי		
2	03.01.21	1												

הערות :
- מידות תעלות – נטו למעבר אויר.
- כל התעלות מיזוג אויר מבודדות בבידוד אקוסטי פנימי 1".
- חומרי הבידוד במערכת מיזוג אויר ובצנרת המים יהיו בלתי דליקים ויענו לדרישות תקן ישראלי ת"י 1001

לעיון ○	למכרז ●	לביצוע ○
	03.01.21	

אדריכלות מתאריך:

1	18.10.20	3		5	
2	22.11.20	4		6	

תאור השינוי	סימן	תאריך

שם הפרוייקט:

קצא"א
שיפוץ חדר אוכל

שם התוכנית:

תכנית קומת גג
מיזוג אויר ואיוורור

קצאא
קו צינור אירופה אסיה

מאיר לוסקי מהנדסים בע"מ
תכנון מערכות מיזוג אויר, הסקה, צנרת תעשיתית
מרכז פרימק משרד מס' 28. רח' העצמאות 87. רובע סיטי אשדוד
טל : 08-8686800 פקס: 08-8686801
e-mail: office@lousqui.co.il

תוכנן ע"י	תאריך	קנ"מ
הדס	17.11.20	1:50
שורטט ע"י	נכון ל:	גליון מס'
הדס	03.01.21	12-190-2032

שם הקובץ	מהדורה
	②