
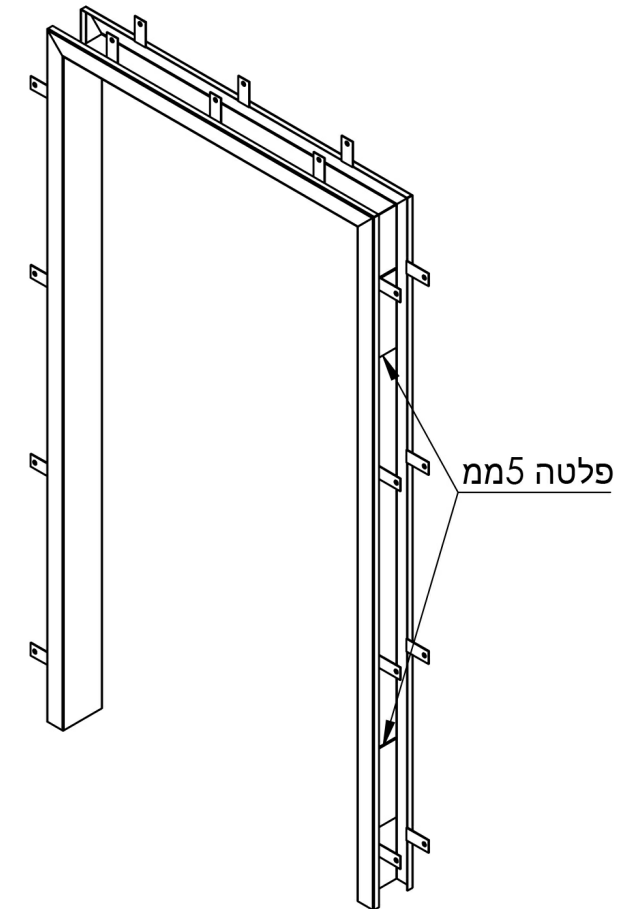
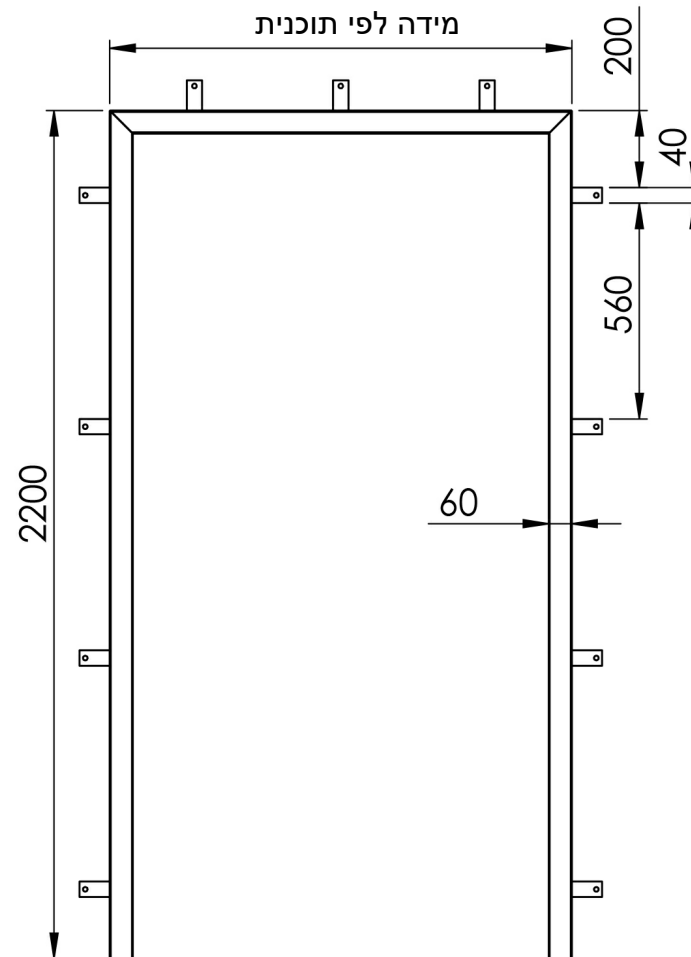


משקוף נירוסטה לדלת/מעבר

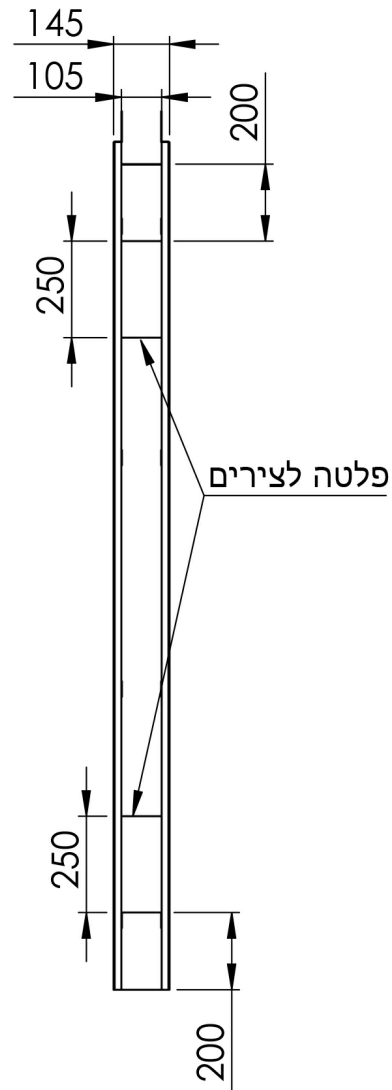

*התקנה תתבצע לפני חיפוי קירות בקרמיקה


דלת HDPE

מפרט טכני


דלת: חומר פוליאתילן בדחיסות גבוהה אנטי בקטריאלי 15 מ"מ עובי.
צירים: עשויים פלדת אל חלד (נירוסטה).
צוהר: עשוי פולי קרבונט בעובי 15 מ"מ משיק עם הדלת ללא גומיות.
בטיחות: שפה רכה בקצה להגנה על האצבעות.



חד כנפי

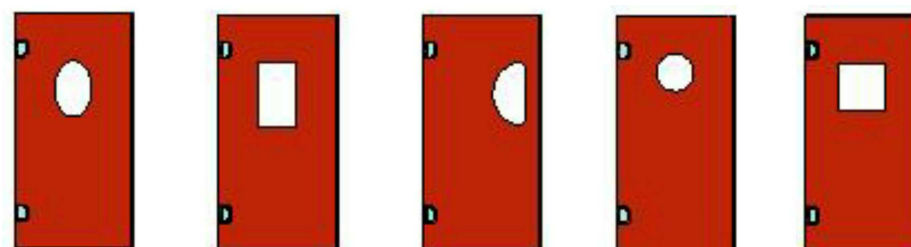

דו כנפי

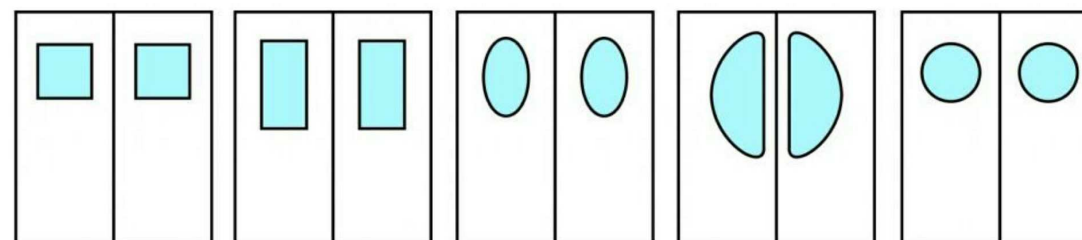


דלת HDPE


אבי ורני לופו - יועצי מטבחים
roni@or-ar.com • 054-4494592 • רוני
avi@or-ar.com • 050-6493976 • אבי
072-2280270 • משרד
קיבוצ כפר עזה ד.ג. הנגב 8514200

www.or-ar.com
ייעוץ • תכנון • ליווי ביצוע למערכות מזון בע"מ
כאור


דלת HDPE

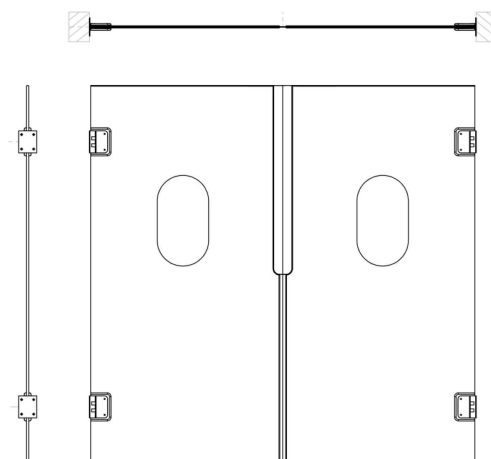


דלת דו כנפית

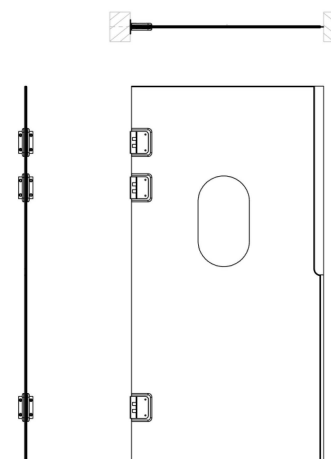

דלת חד כנפית


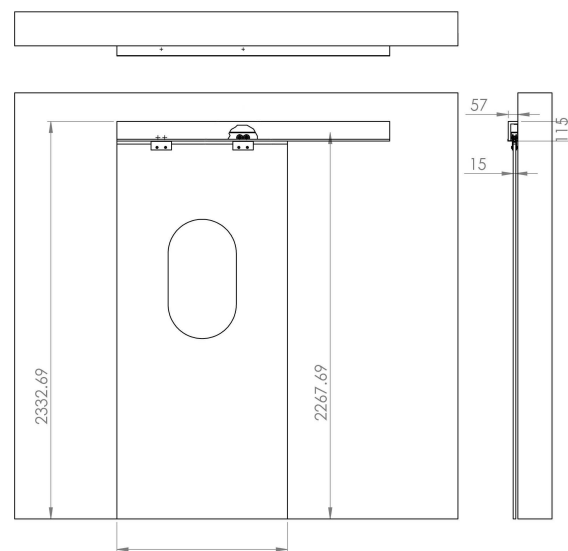


דלת הזזה

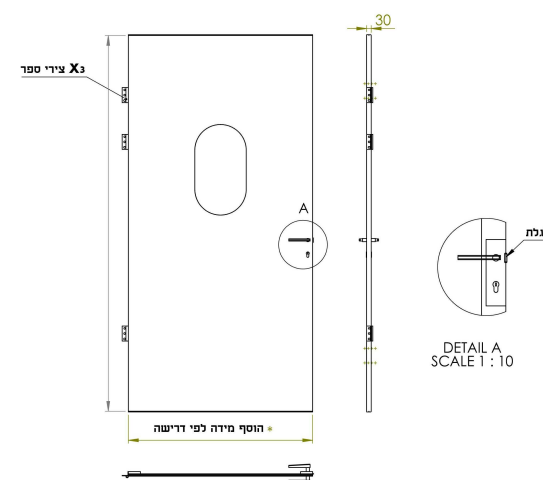


דלת שירות עם מנעול

הגנה על פינה בקיר גבוה



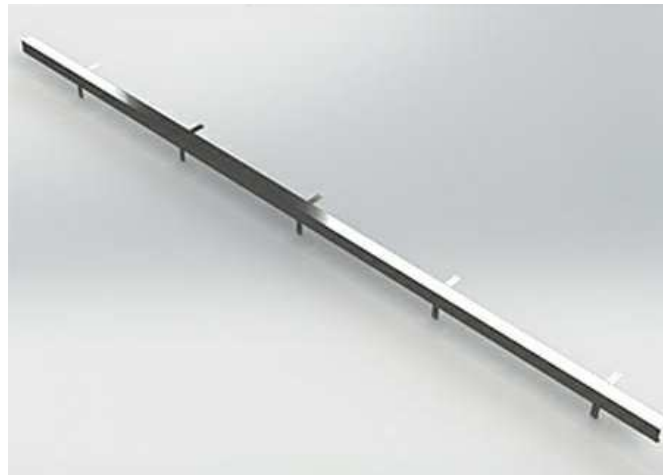
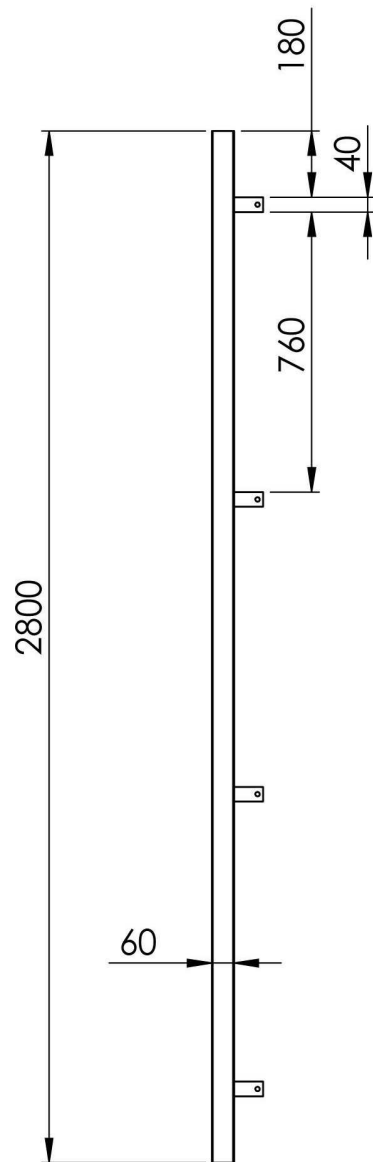


פינה 90°

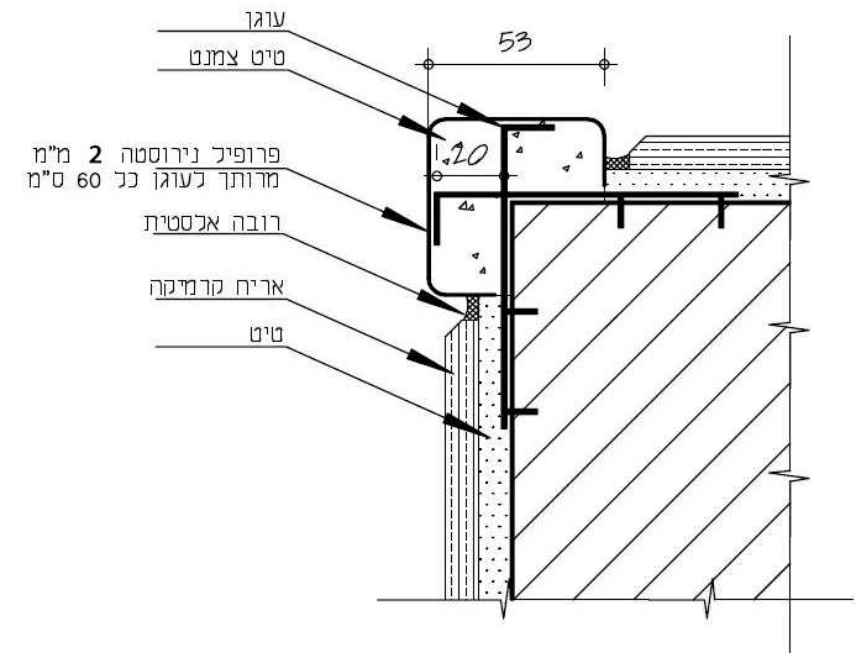


*התקנה תתבצע לפני חיפוי קירות בקרמיקה

הגנה על קיר

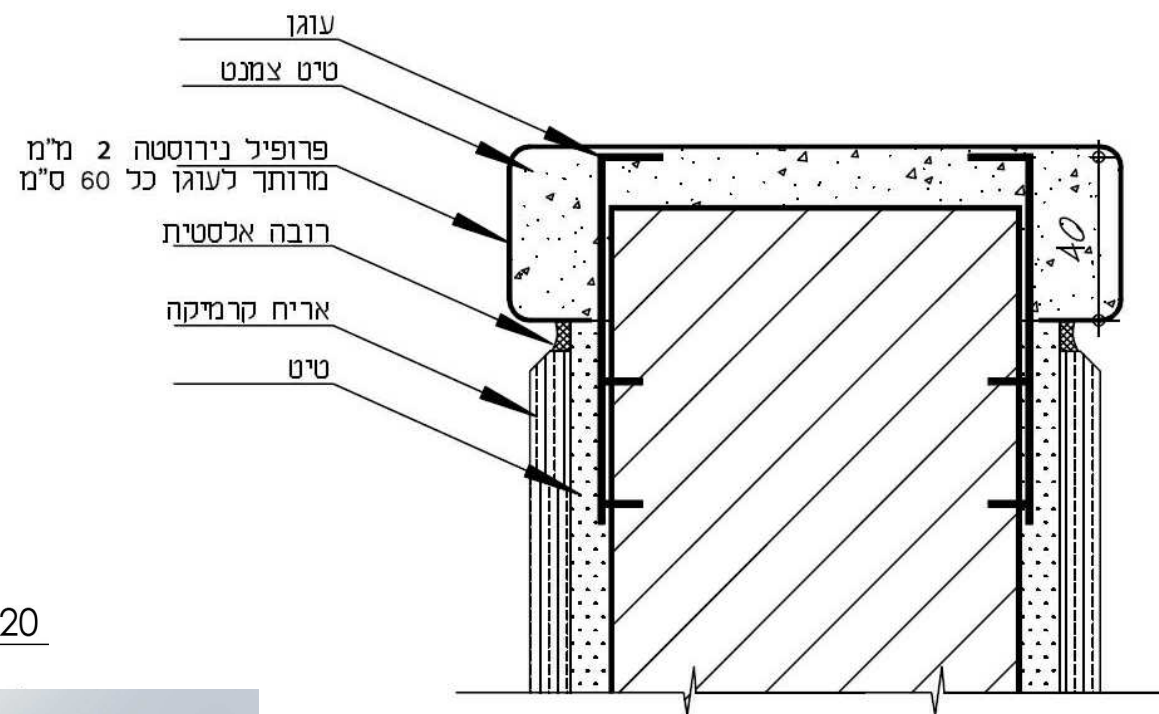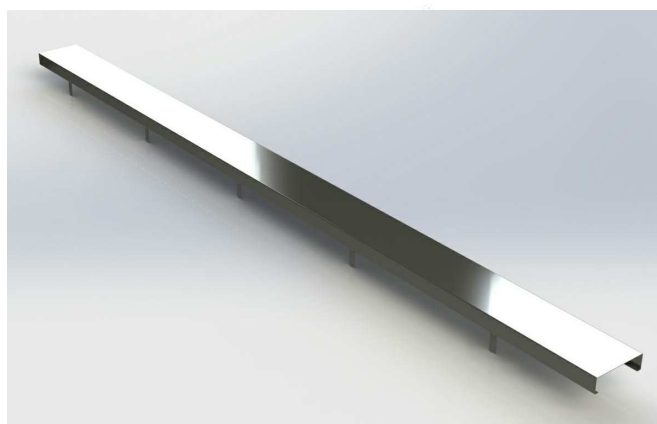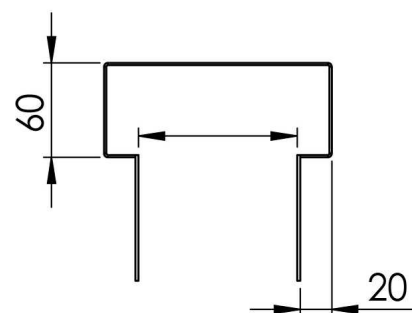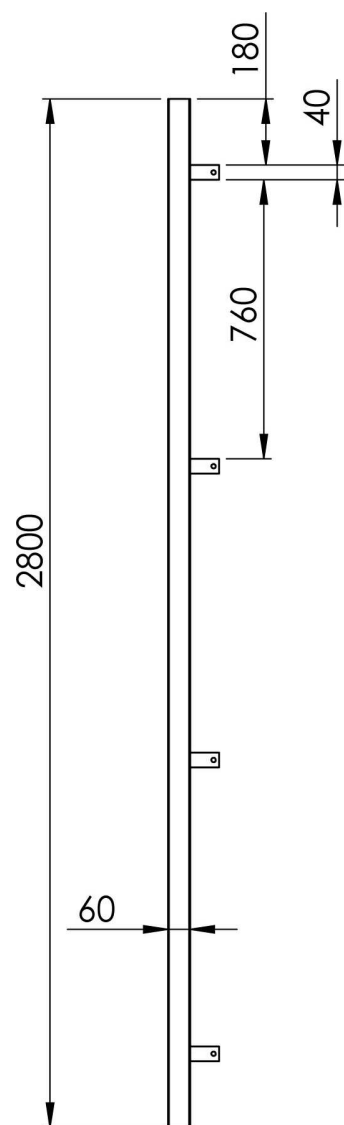

*התקנה תתבצע לפני חיפוי קירות בקרמיקה



הגנה על קיר נמור

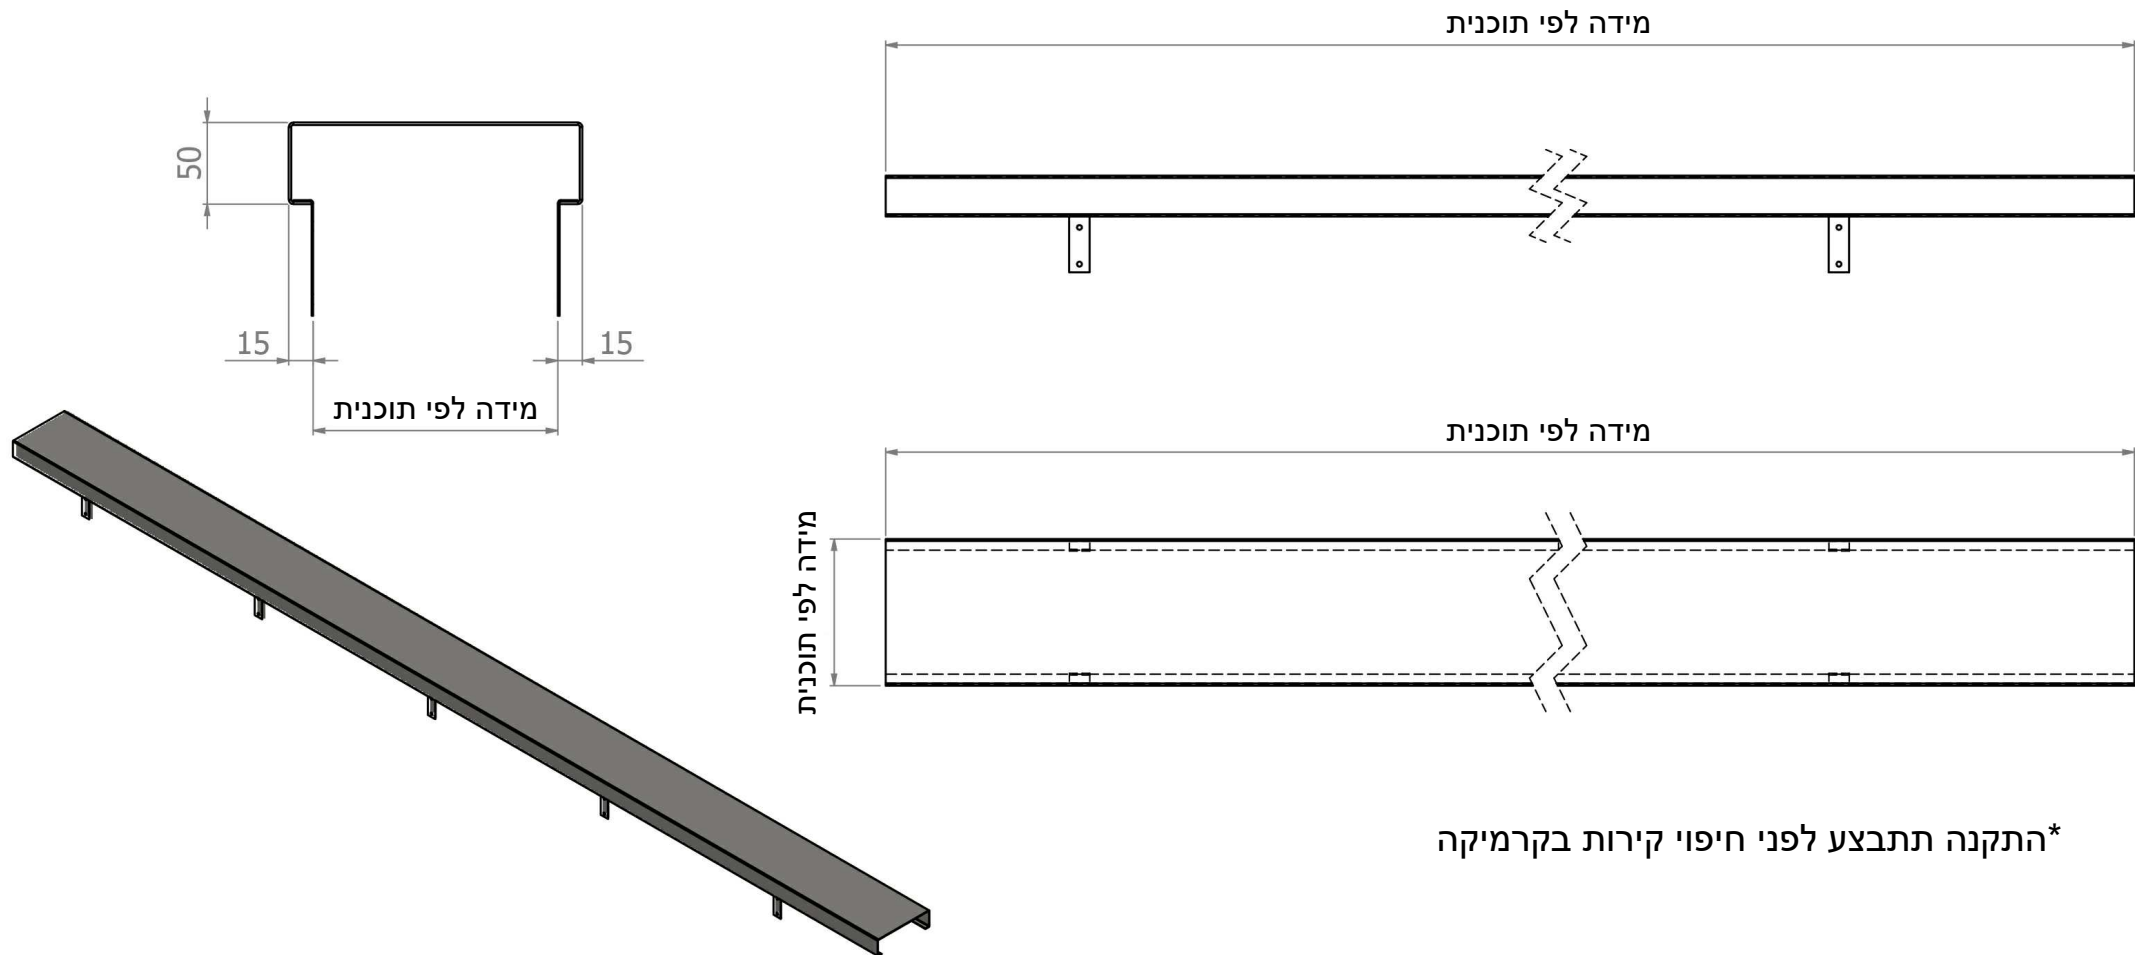

*התקנה תתבצע לפני חיפוי קירות בקרמיקה

אשנב הוצאת מנות

*התקנה תתבצע לפני חיפוי קירות בקרמיקה

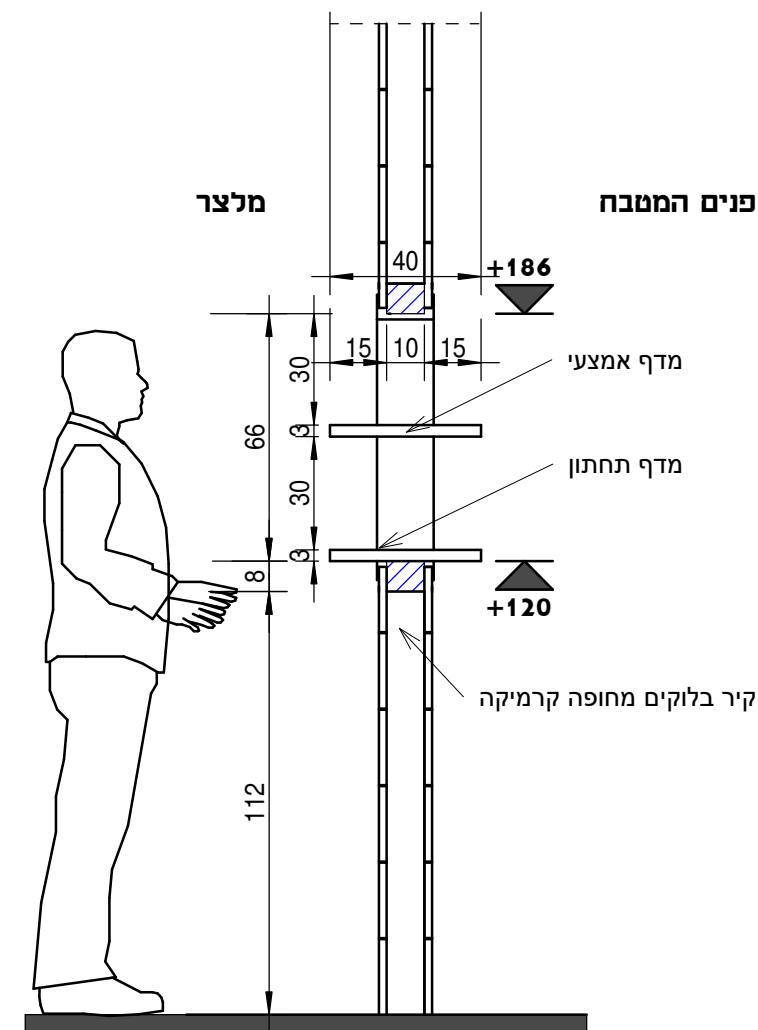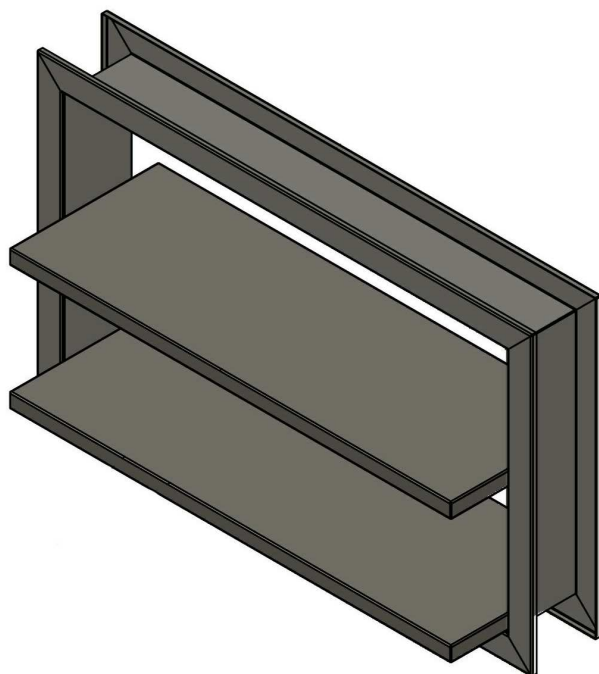


חתך עקרוני לאשנב הוצאת מנות
1:20

אשנב פינוי כלים

דוגמאות לאשנבים






*התקנה תתבצע לפני חיפוי קירות בקרמיקה

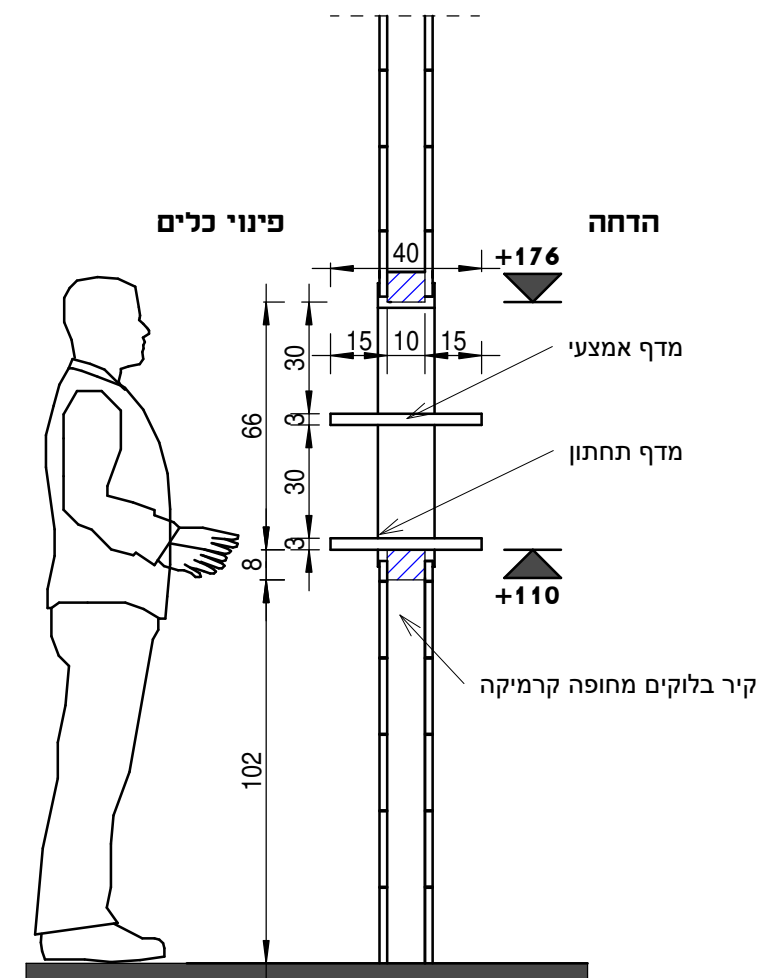

חתך עקרוני לאשנב פינוי כלים פשוט
1:20

אשנב פינוי כלים עם מדף תחתון ומדף עליון להיפוך סלים

*התקנה תתבצע לפני חיפוי קירות בקרמיקה

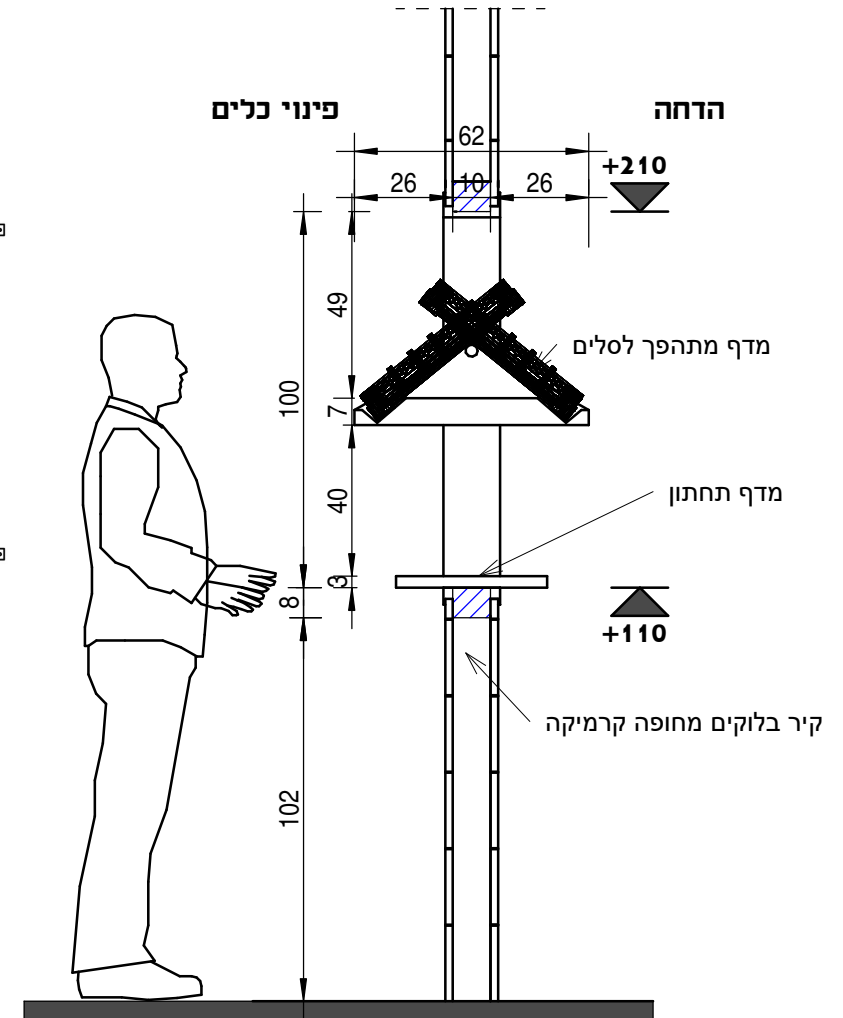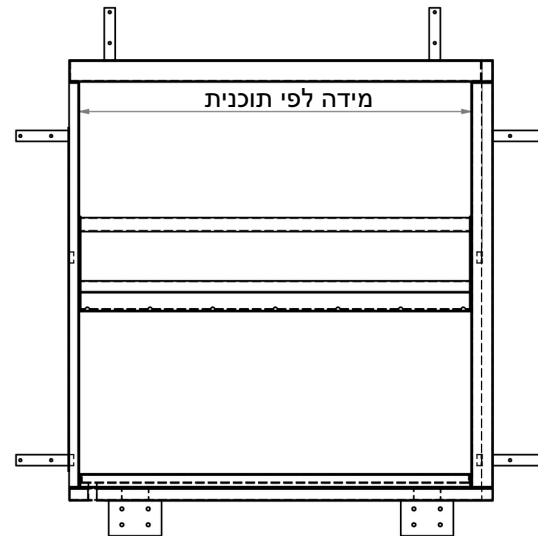
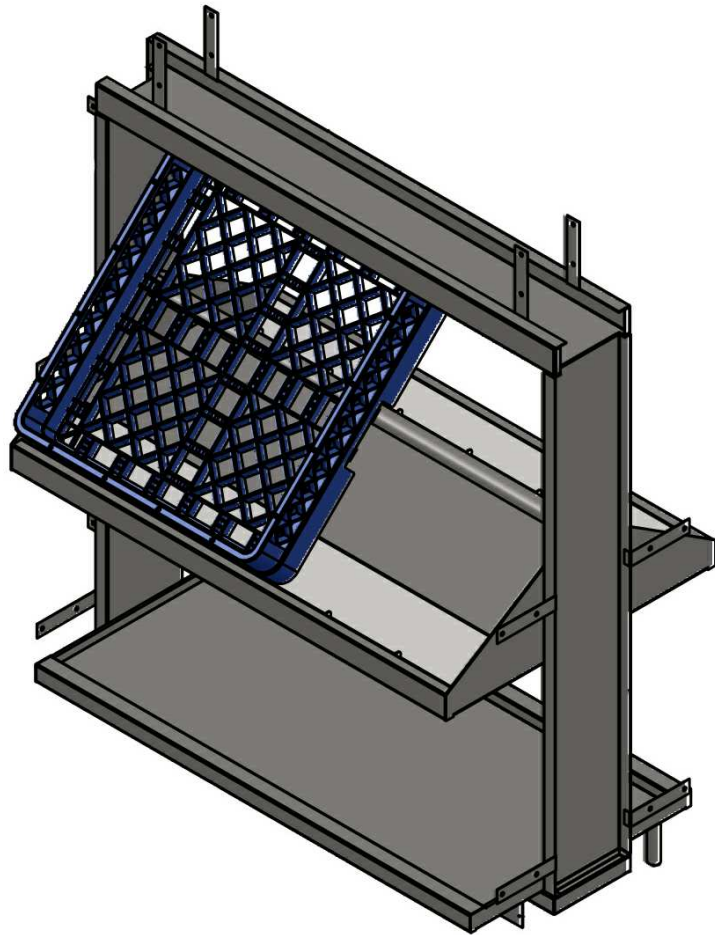


חתך עקרוני לאשנב פינוי כלים עם מדף
תחתון ומדף עליון להיפוך סלים



1:20

אשנב פינוי כלים עם מדף תחתון ומדף עליון להיפוך
סלים

חיפוי נירוסטה לקיר קו בישול

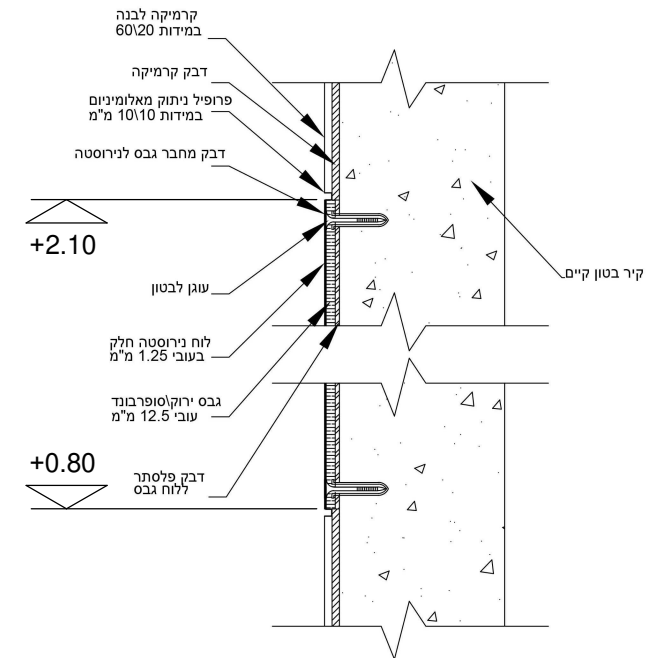
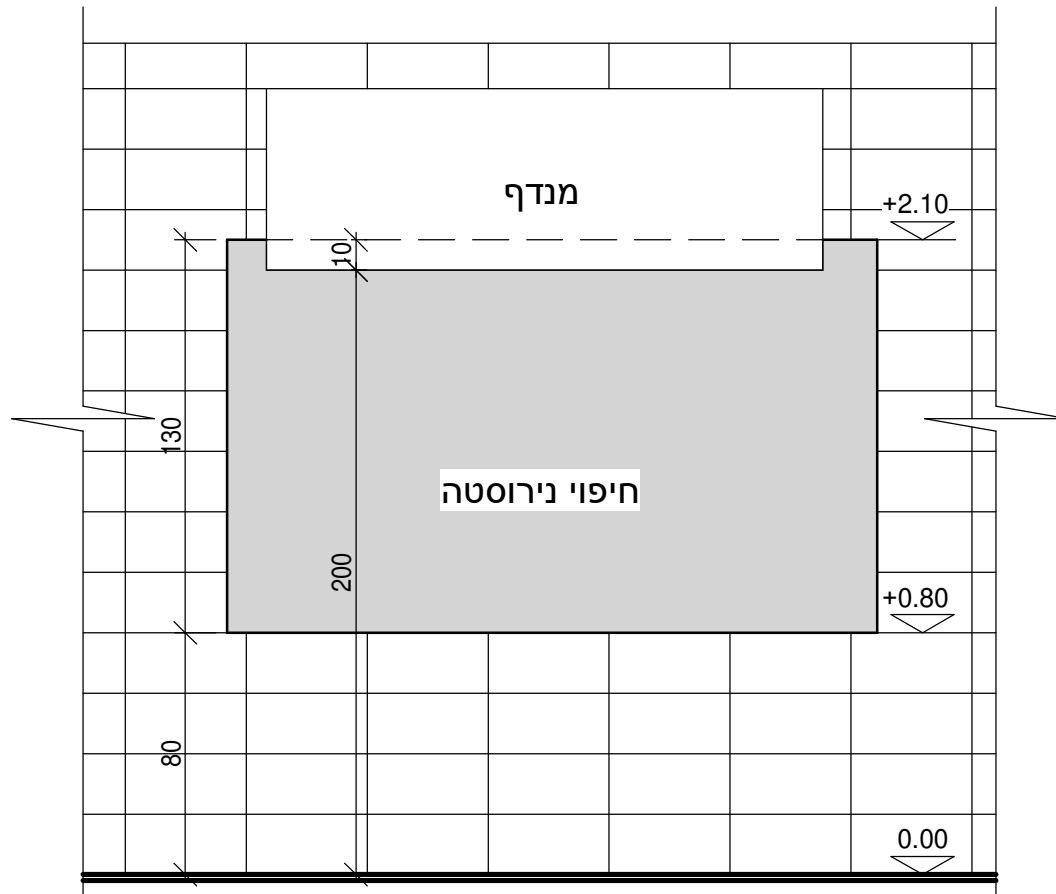


משקוף לדלת חדר קירור

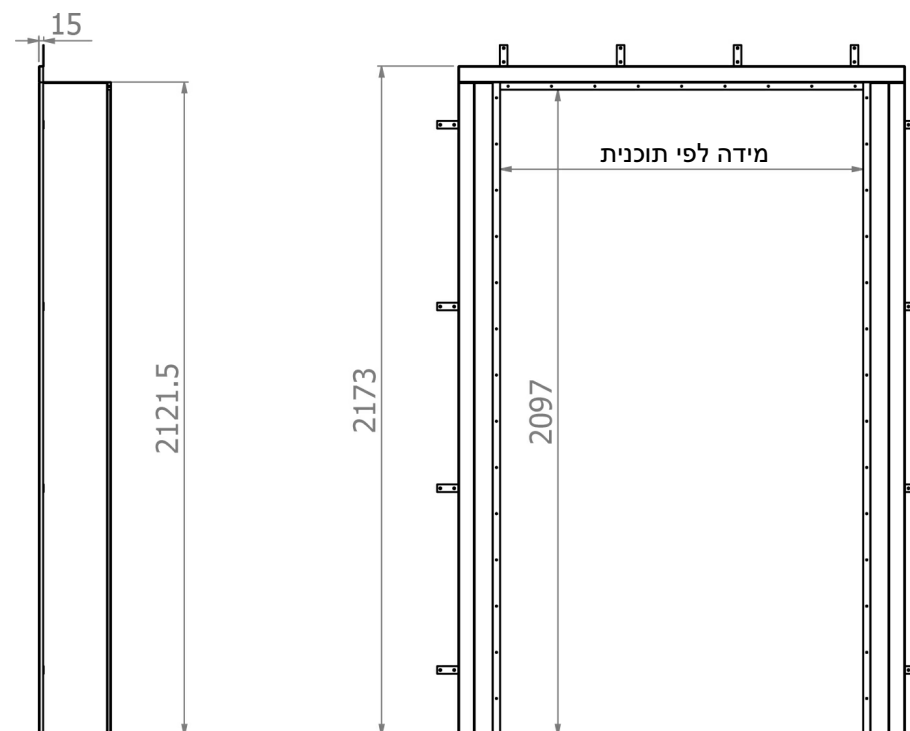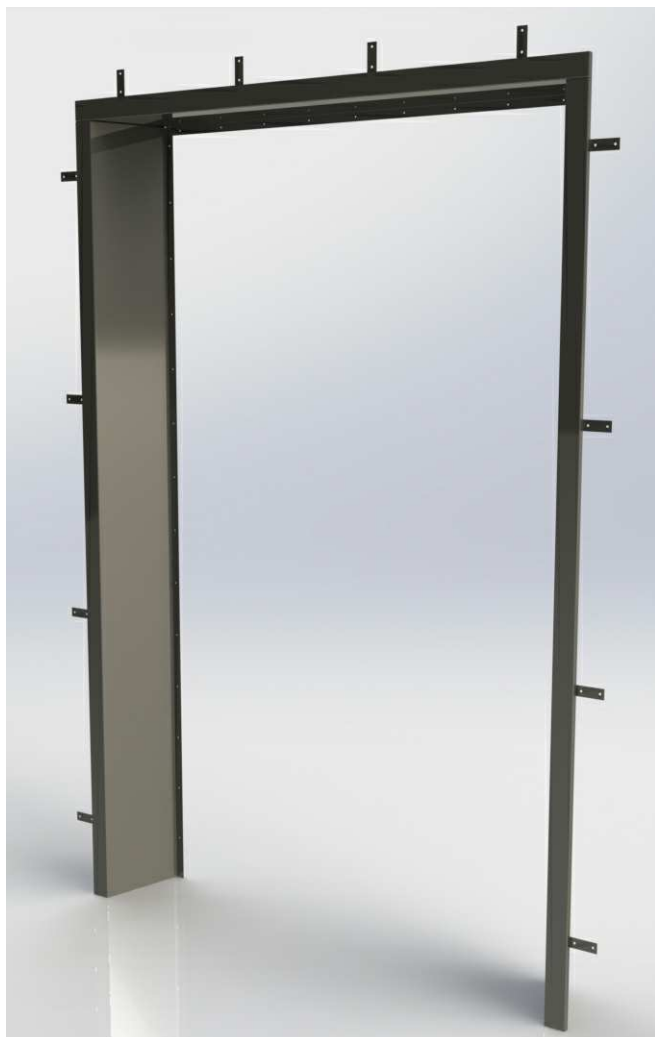

*התקנה תתבצע לפני חיפוי קירות בקרמיקה


ארון ניקוז לחדרי קירור

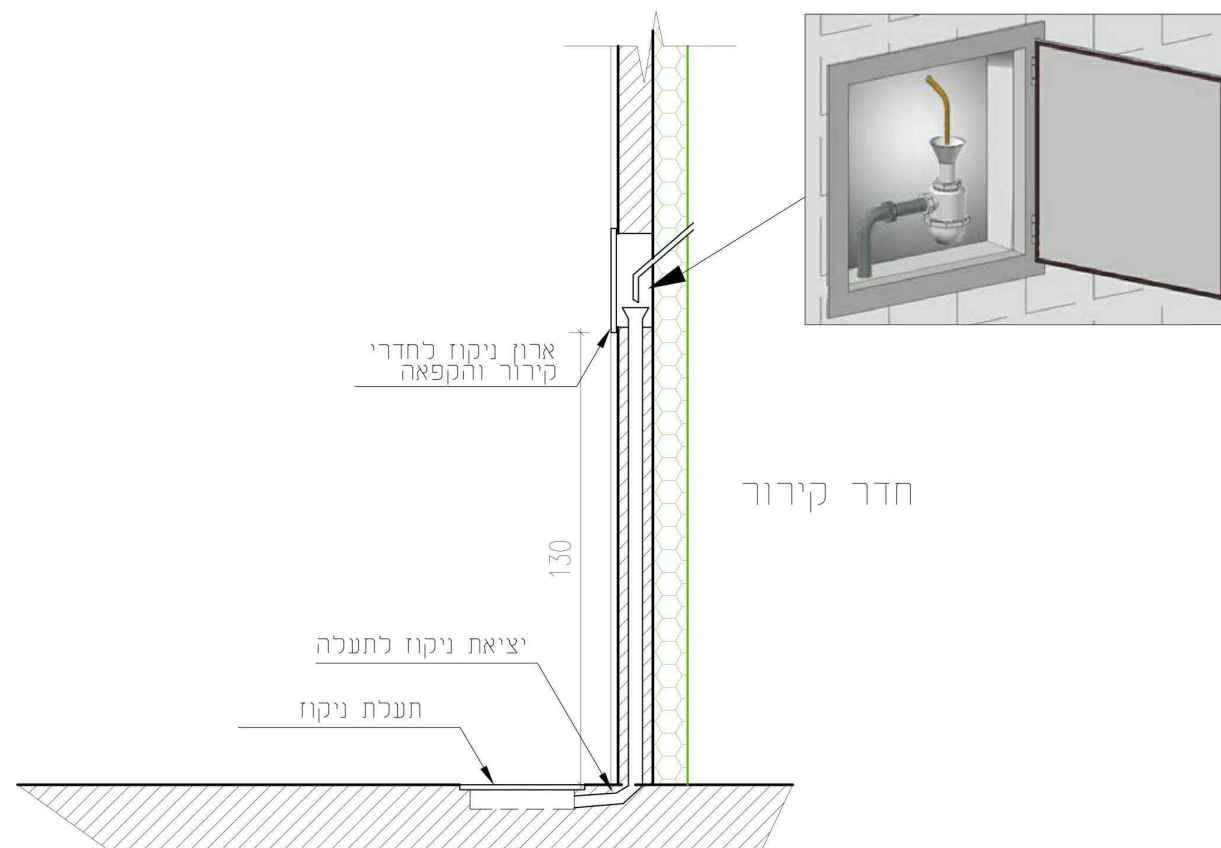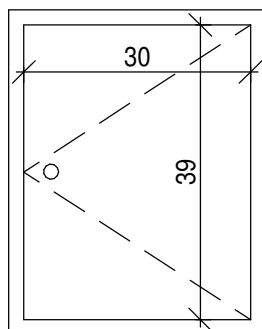

*התקנה תתבצע לפני חיפוי קירות בקרמיקה





פרט טיפוסי לניקוז מי עיבוי
בחדרי קירור והקפאה

קופסת חיבור חשמל להזנה ישירה

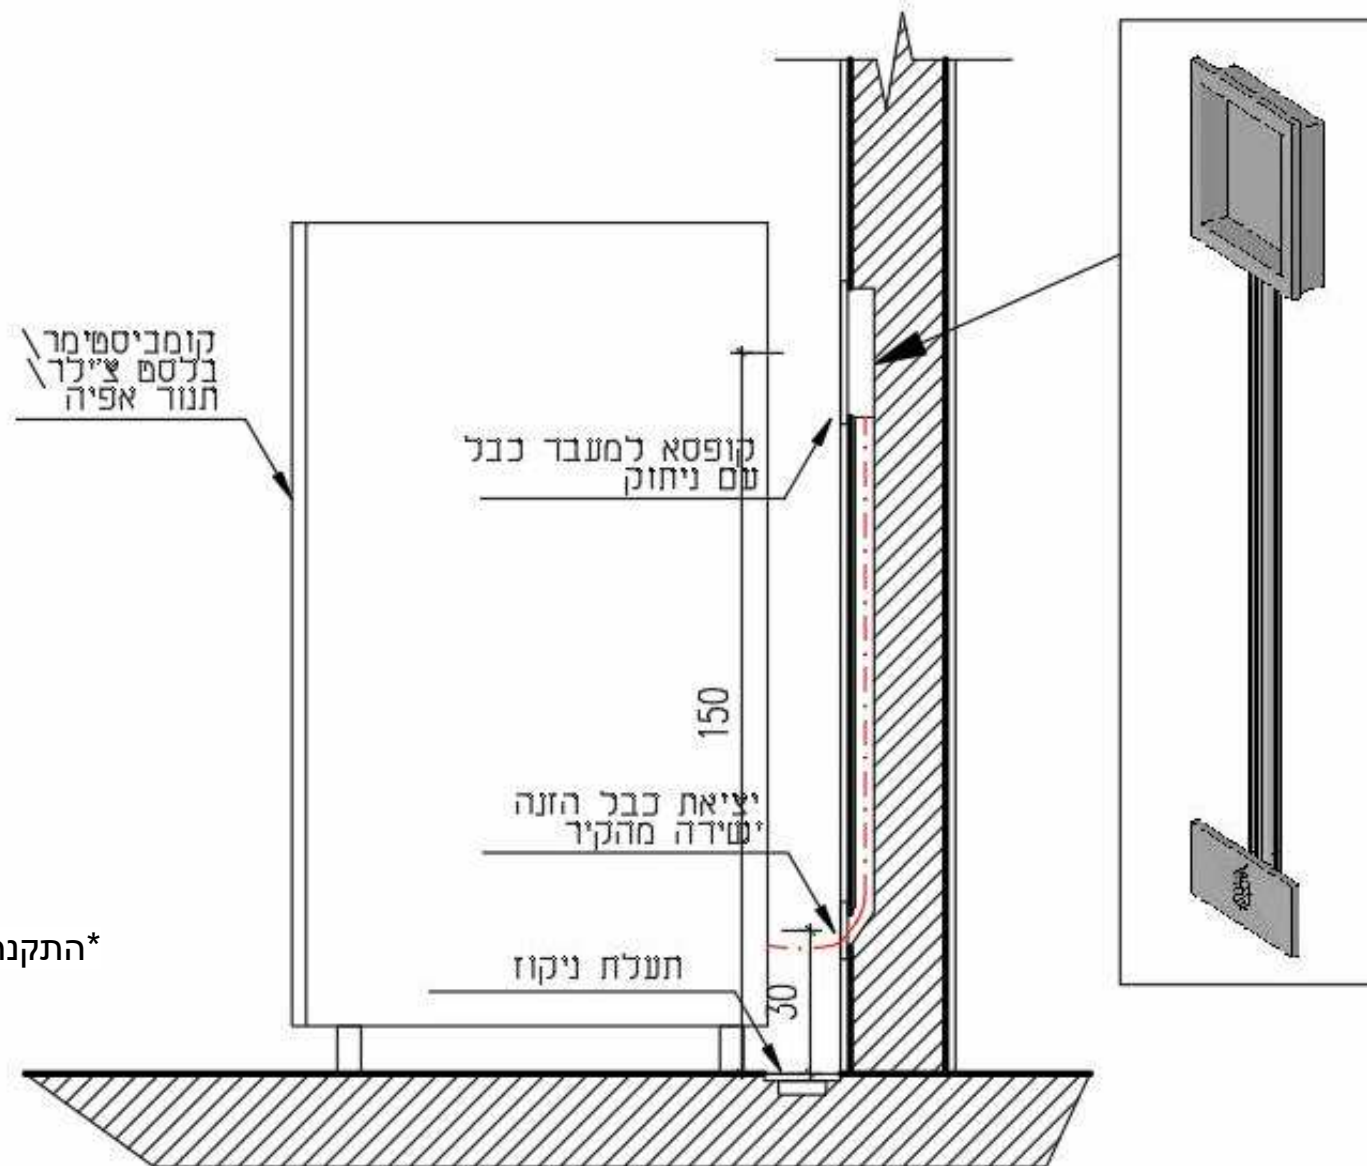

*התקנה תתבצע לפני חיפוי קירות בקרמיקה


מסגרת נירוסטה לצוקל בנוי

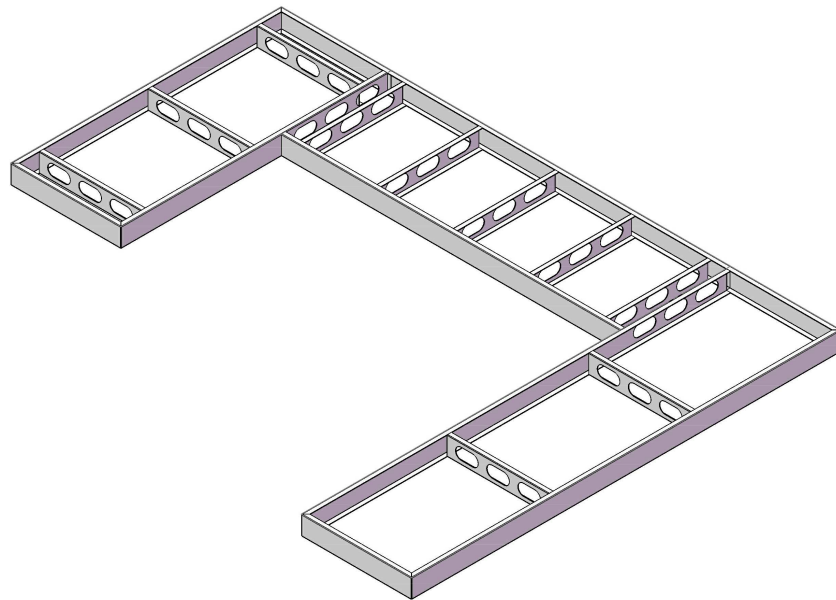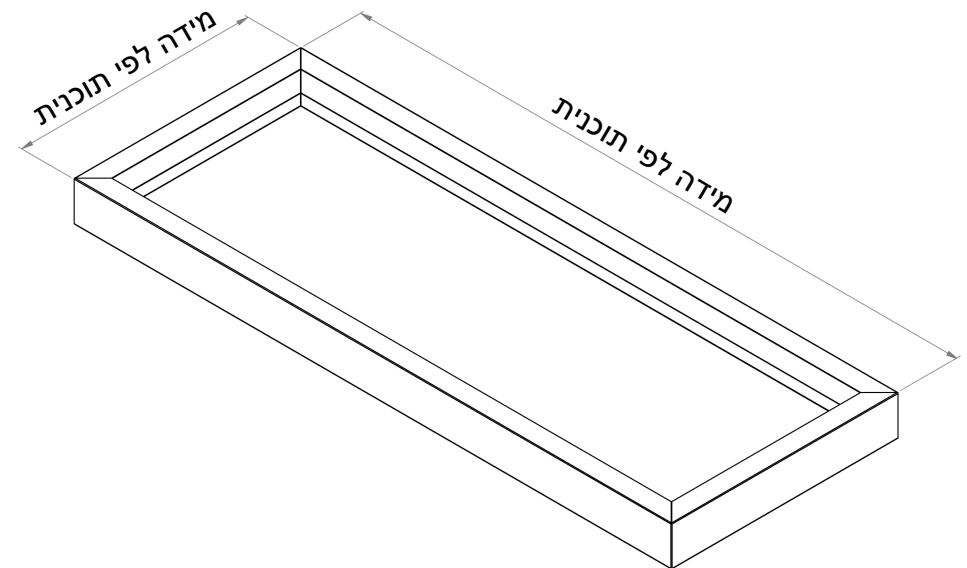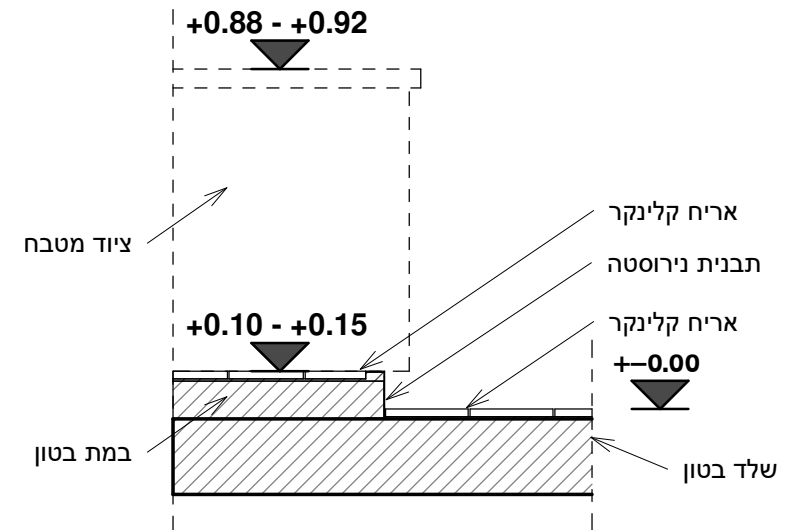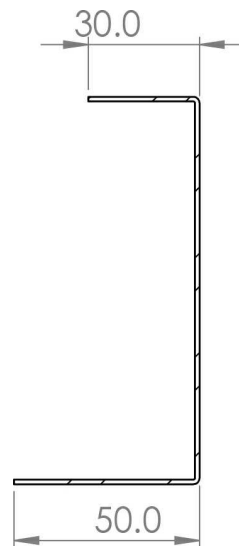


פגוש הגנה

סוג 1

פרופיל ראשי אלומיניום

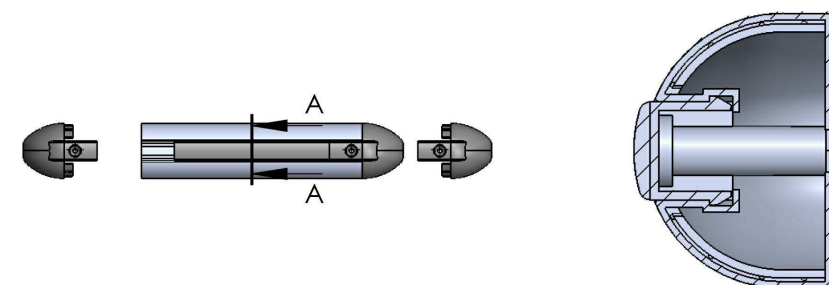


SECTION A-A
SCALE 1 : 1

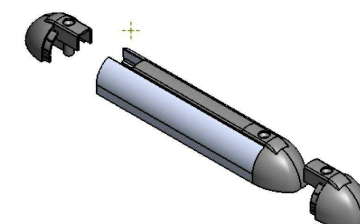

סוג 2

פרופיל PVC בדחיסות גבוהה ובעובי 17 מ"מ

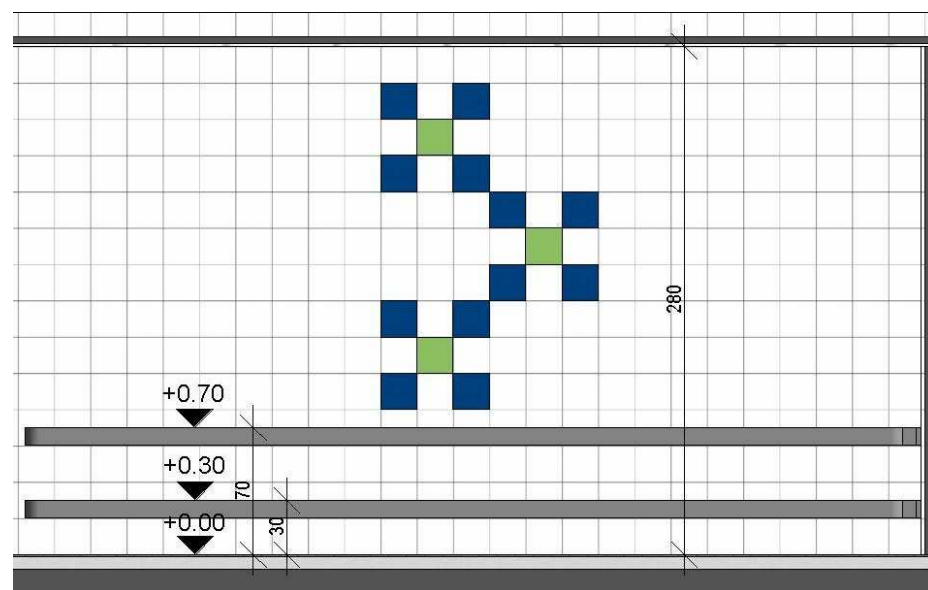

פגוש הגנה

אבי ורני לופו - יועצי מטבחים
roni@or-ar.com • 054-4494592 • רוני
avi@or-ar.com • 050-6493976 • אבי
משרד • 072-2280270 •
קיבוצי כפר עזה ד.ג. הנגב 8514200

www.or-ar.com
ייעוץ • תכנון • ליווי ביצוע למערכות מזון בע"מ